

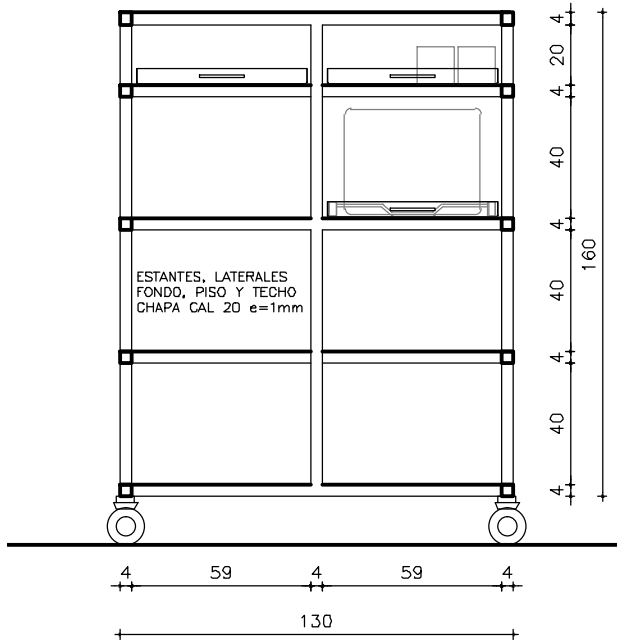



ESQUEMA DE ESTRUCTURA

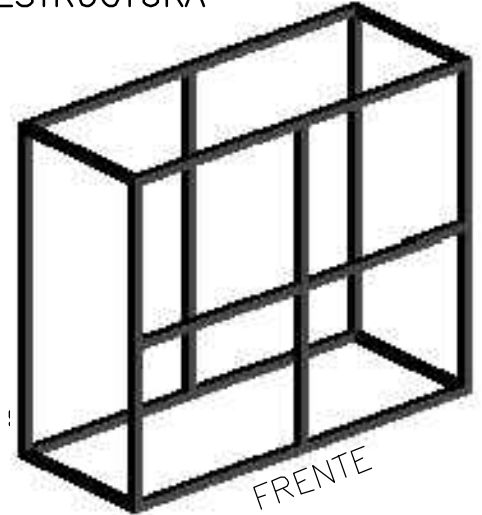

CORTE LONGITUDINAL

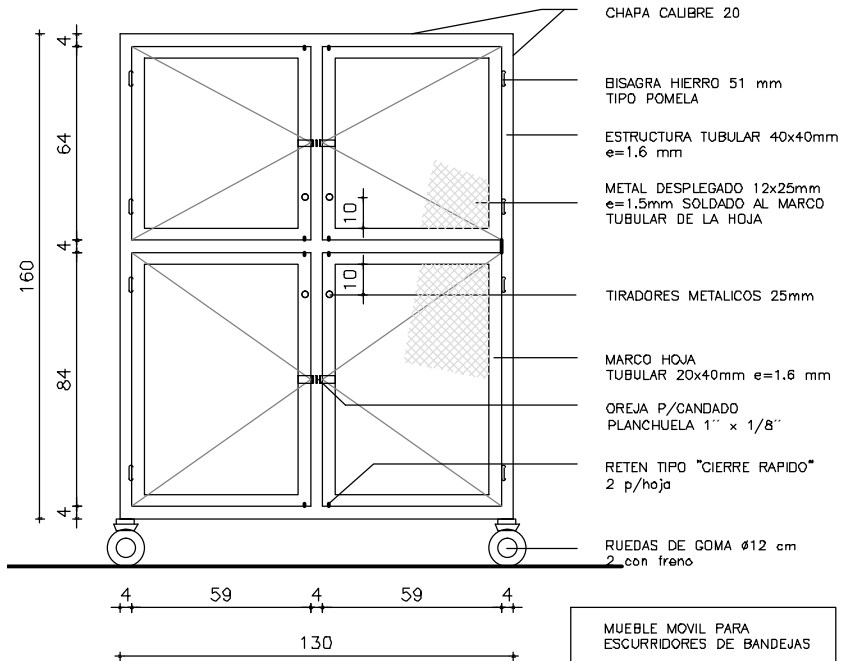

VISTA FRONTAL

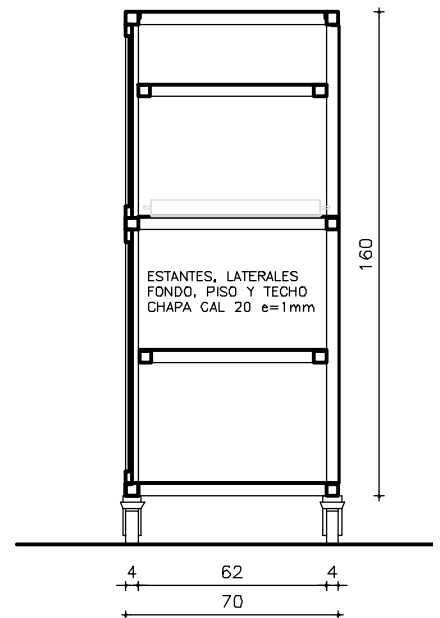

CORTE TRANSVERSAL

NOTA

TERMINACIÓN:

3 MANOS DE CONVERTIDOR DE ÓXIDO COLOR GRIS PLATA

. TODAS LAS MEDIDAS SE VERIFICARAN EN OBRA.

. Todas los detalles se dibujan vistos desde el exterior.

MUEBLE MOVIL PARA
ESCURRIDORES DE BANDEJAS

CAPACIDAD:

6 ESCURRIDORES DE BANDEJAS

2 ESCURRIDORES DE VASOS

2 CUBETAS PARA CUBIERTOS

PLACARD PARA ESCURRIDORES DE BANDEJAS

ESCALA 1:25

TIPO	H9	CANTIDAD	1	UBICACION	COCINA INTERNADO FEM. "SECTOR I"
------	----	----------	---	-----------	----------------------------------