

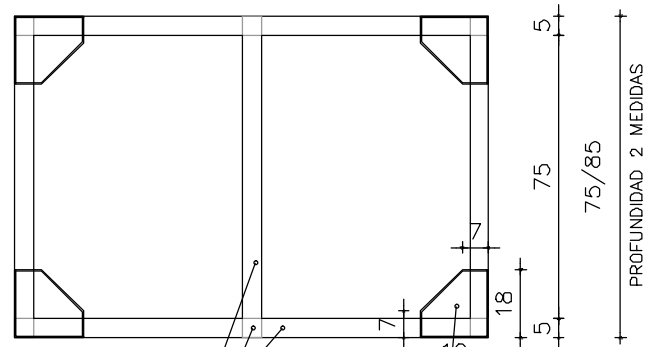
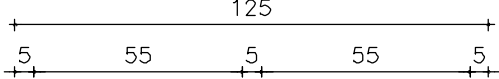


VISTA FRONTAL

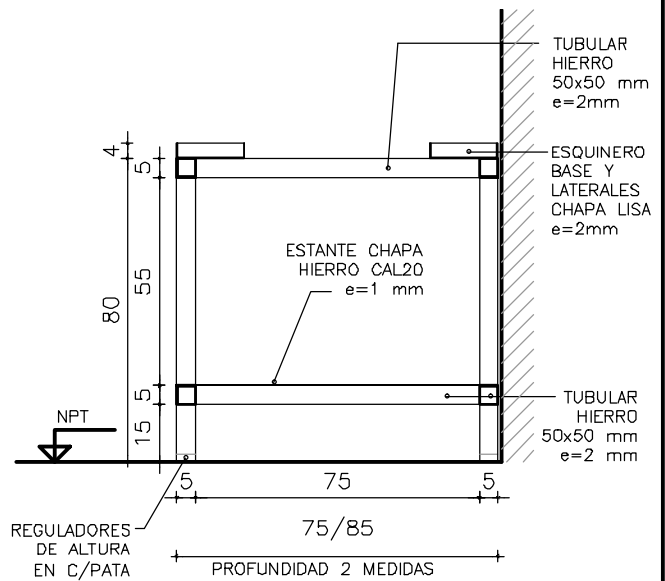

PLANTA

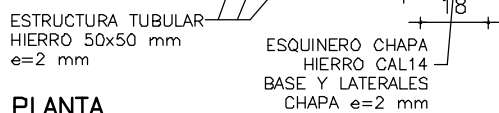

DIMENSIONES DE LOS SOPORTES:
TOTAL 2 UNIDADES
125x75cm
125x85cm

CORTE A-A

NOTA

VERIFICAR MEDIDAS DE LOS HORNO ELECTRICOS EXISTENTES

. TODAS LAS MEDIDAS SE VERIFICARAN EN OBRA.

SOPORTE p/HORNO ELECTRICO

ESCALA 1:20

TIPO	H10	CANTIDAD	2	UBICACION	COCINA INTERNADO FEM. "SECTOR I"
------	-----	----------	---	-----------	----------------------------------

ESTRUT.	MATERIAL	TUBO SECCION CUADRADA DE HIERRO
	HORIZONTALES	CAÑO CUADRADO HIERRO 50x50 mm. ESPESOR 2mm.
	VERTICALES	CAÑO CUADRADO HIERRO 50x50 mm. ESPESOR 2mm.
CERR	TAPA SUPERIOR / ESTANTE	ESQUINEROS: CHAPAS DE HIERRO LISA - CAL14 ESPESOR 2mm CHAPA DE HIERRO LISA - CALIBRE 20 ESP. 1mm.
	TAPA LATERAL	
	OTROS ELEMENTOS	REGULADORES DE ALTURA EN CADA PATA

HOJA	MATERIAL	ESTRUCTURA BASTIDOR
	PAÑOS	TABLERO

TERMINACION	3 MANOS DE CONVERTIDOR DE ÓXIDO COLOR GRIS PLATA	
VIDRIOS	TIPO	ESPESOR

HERRAJES	MOVIMIENTO	CANTIDAD	TIPO
	MANIOBRA		
	CIERRE		