


VISTA FRONTAL
ESC. 1:50

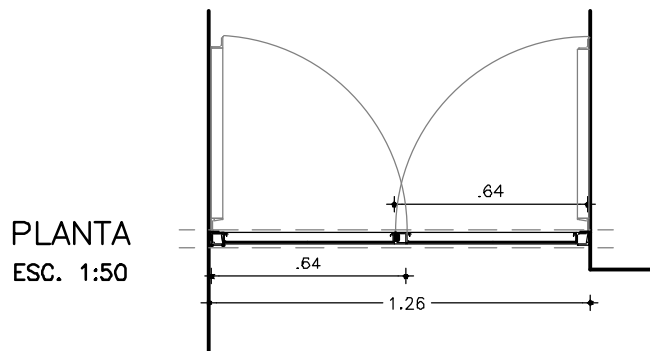

PLANTA
ESC. 1:50

PUERTA DOBLE BATIENTE

ESCALA 1/50

TIPO	H17	CANTIDAD	1	IZQ DER	UBICACION	LOCAL 2 – SECTOR "I"
------	-----	----------	---	------------	-----------	----------------------

MARCO	ANCLAJE	6 PERNOS c/TACO FISHER PUNTEADO AL MARCO
	MATERIAL	PERFIL L 1 1/2" x 3/16

HOJA	DIVISIONES	MAT. PERFIL T 1 1/2" x 1/8"	
	PANELES	MAT. CHAPA PLEGADA e=1mm	
	ESTRUCTURA	MAT. MARCO PERFIL L 1 1/2" x 1/8"	
	ACCESORIOS		
	HERRAJES	MOV. 6 POMELAS	CIERRE 2 PASADORES INT. – 2 PORTACANDADOS

TERMINACION	2 MANOS CONVERTIDOR DE OXIDO TIPO CROMOX + 3 MANOS DE PINTURA SINTETICA TIPO SATINCA
	COLOR GRIS GRAFITO. LA ULTIMA MANO SE DARÁ EN OBRA.
OBSERVACIONES	TODAS LAS MEDIDAS SE RECTIFICARAN EN OBRA.