


VISTA FRONTAL ESC. 1:10

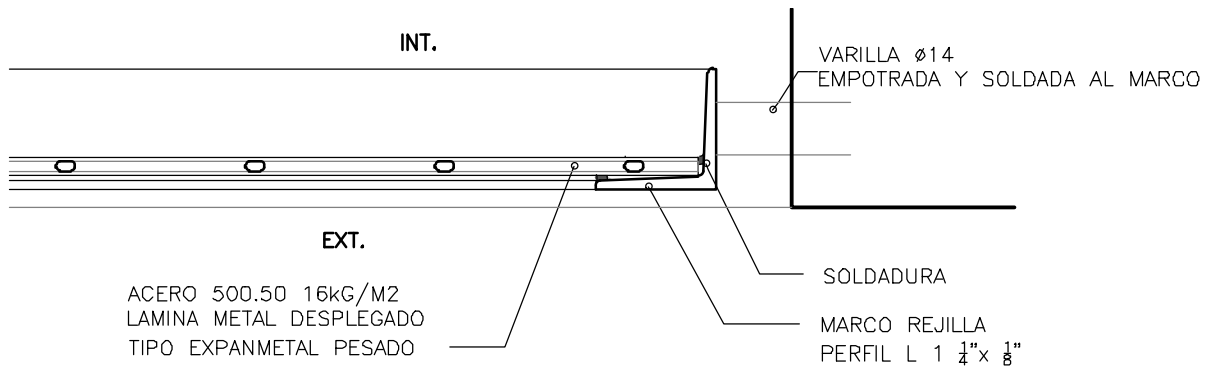

CORTE ESC. 1:2

## REJA SÓTANO

ESCALA 1/10 1/2

TIPO	H18	CANTIDAD	2	UBICACION	L S1 - SECTOR "I"
------	-----	----------	---	-----------	-------------------

ESTRUCTURA	ANCLAJE VARILLA Ø14
	MATERIAL MARCO PLANCHUELA 1"1/4 x 1/8"

COMPONENTES	DIVISIONES	MAT.	SECCION
	PANELES	MAT. LAMINA METAL DESPLEGADO TIPO EXPANMETAL PESADO ACERO 500.50 16KG/M2 e=4.75mm	SECCION
	PASAMANOS	MAT.	SECCION
	ACCESORIOS		SECCION
	HERRAJES		

TERMINACION	3 MANOS DE CONVERTIDOR DE OXIDO TIPO CROMOX Y 3 MANOS DE ESMALTE SINTÉTICO TIPO "SATINCA" COLOR GRIS GRAFITO. LA ÚLTIMA MANO SE DARÁ EN OBRA
OBSERVACIONES	TODAS LAS MEDIDAS SE RECTIFICARAN EN OBRA.