



MÓDULOS	
TIPO	CANT.


H19 <sub>A</sub>	3
H19 <sub>B</sub>	1
H19 <sub>C</sub>	4

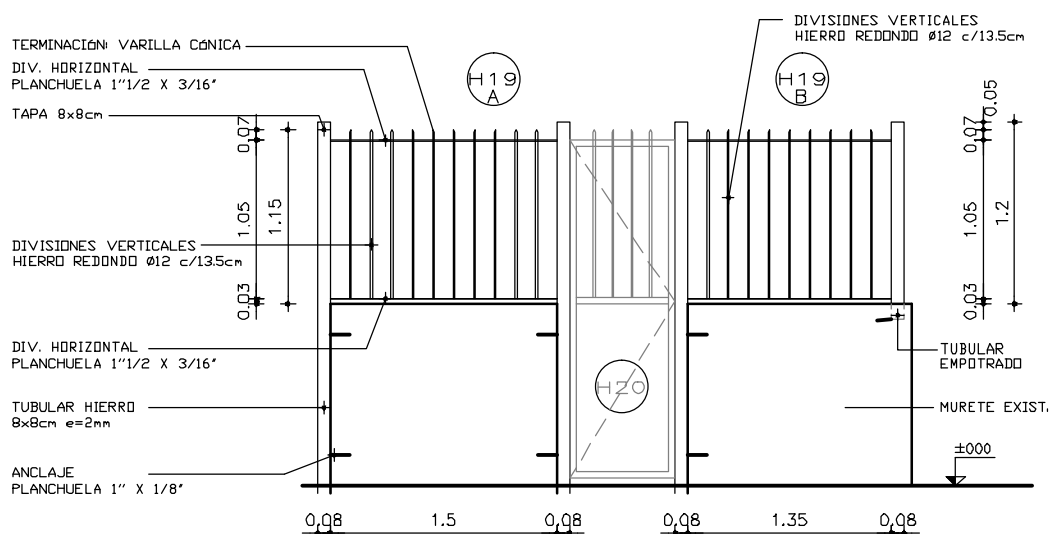

VISTAS      esc:1:50

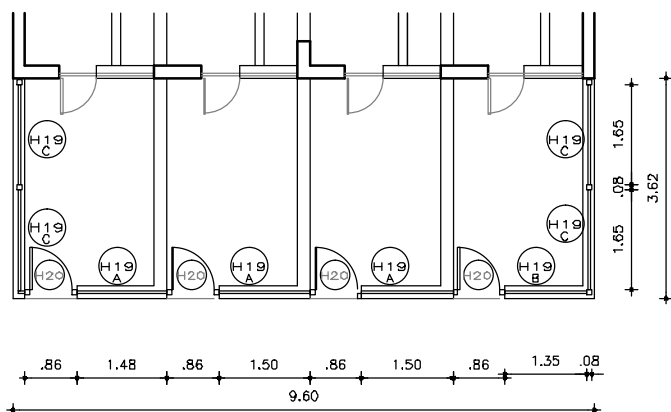

PLANTA      esc:1:125

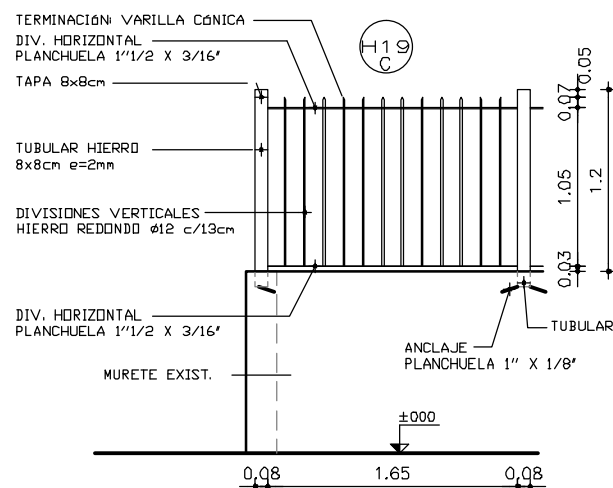

MÓDULO REJA

ESCALA 1/125 1/50

NOTA

**TODAS LAS MEDIDAS SE VERIFICARAN EN OBRA.**

. Todas las aberturas se dibujan vistas desde el exterior.

TIPO	H19	CANTIDAD	8	IZQ.		UBICACION	ESPACIO EXT. SOLARIUMS- SECTOR "M"
				DER.			

MARCO	MAT.	HERRERIA COMUN	
	PERFILES	HORIZONTALES	PLANCHUELA 1 1/2" x 3/16"
		VERTICALES	TUBULAR HIERRO 8x8cm e=2mm
		DIVISOR	HIERRO REDONDO Ø12
	CONTRAVIDRIO		
	ANCLAJE	PLANCHUELA 1" x 1/8"	
	COLOCACION		EMPOTRADAS Y SOLDADAS A LOS TUBULARES

HOJA	MATERIAL	ESTRUCTURA BASTIDOR
		TABLERO
	PAÑOS	

<b>TERMINACION</b>	2 MANOS DE PINT. CONVERTIDOR DE OXIDO TIPO CROMOX Y 3 MANOS DE ESMALTE SINTETICO COLOR GRIS GRAFITO LA ÚLTIMA MANO DE ESMALTE SINTÉTICO SE DARÁ EN OBRA	
<b>VIDRIOS</b>	<b>TIPO</b>	<b>ESPESOR</b>

HERRAJES	MOVIMIENTO	CANTIDAD		TIPO
	MANIOBRA			
	CIERRE			