



VISTA FRONTAL esc:1:50

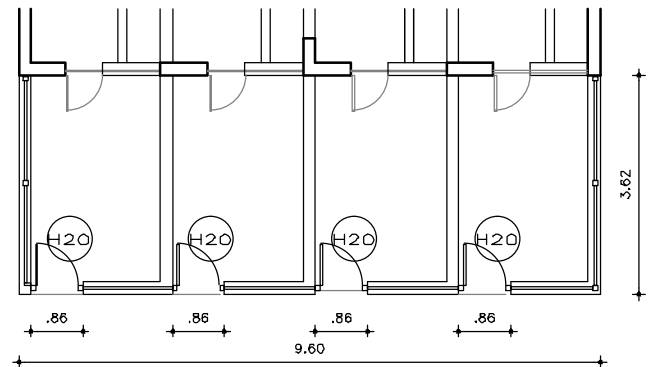

PLANTA esc:1:125

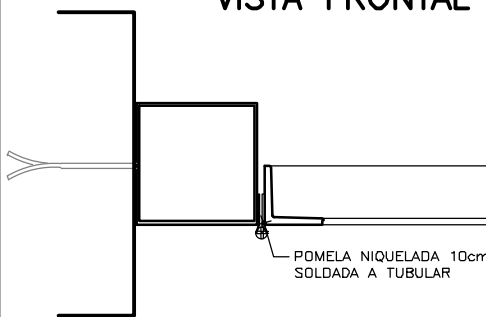

PLANTA esc:1:5

## NOTA

. TODAS LAS MEDIDAS SE VERIFICARAN EN OBRA.  
. Todas las aberturas se dibujan vistas desde el exterior.

## PUERTA REJA

ESCALA 1/125 1/50 1/5

TIPO	H20	CANTIDAD	4	IZQ.	4	UBICACION	ESPACIO EXT.- SOLARIUMS SECTOR "M"
				DER.			

MAT.	HERRERIA COMUN
PERFILES	HORIZONTALES
VERTICALES	TUBULAR HIERRO 8x8cm e=2mm
DIVISOR	
CONTRAVIDRIO	
ANCLAJE	PLANCHUELA 1" x 1/8"
COLOCACION	EMPOTRADAS Y SOLDADAS A LOS TUBULARES

MATERIAL	LARGUERO PERFIL L 1 1/2" x 3/16" REF PERFIL T 1 1/2" x 3/16" DIV HIERRO REDONDO Ø12
PAÑOS	TRAVESAÑOS PERFIL L 1 1/2" x 3/16"
	CHAPA CALIBRE 18

TERMINACION	2 MANOS DE PINT. CONVERTIDOR DE OXIDO TIPO CROMOX Y 3 MANOS DE ESMALTE SINTETICO COLOR GRIS GRAFITO LA ÚLTIMA MANO DE ESMALTE SINTETICO SE DARÁ EN OBRA
VIDRIOS	TIPO ESPESOR

MOVIMIENTO	3 POMELAS NIQUELADAS 10cm
MANIOBRA	
CIERRE	CERROJO TIPO STAR DOBLE TAMBOR