


PLANTA

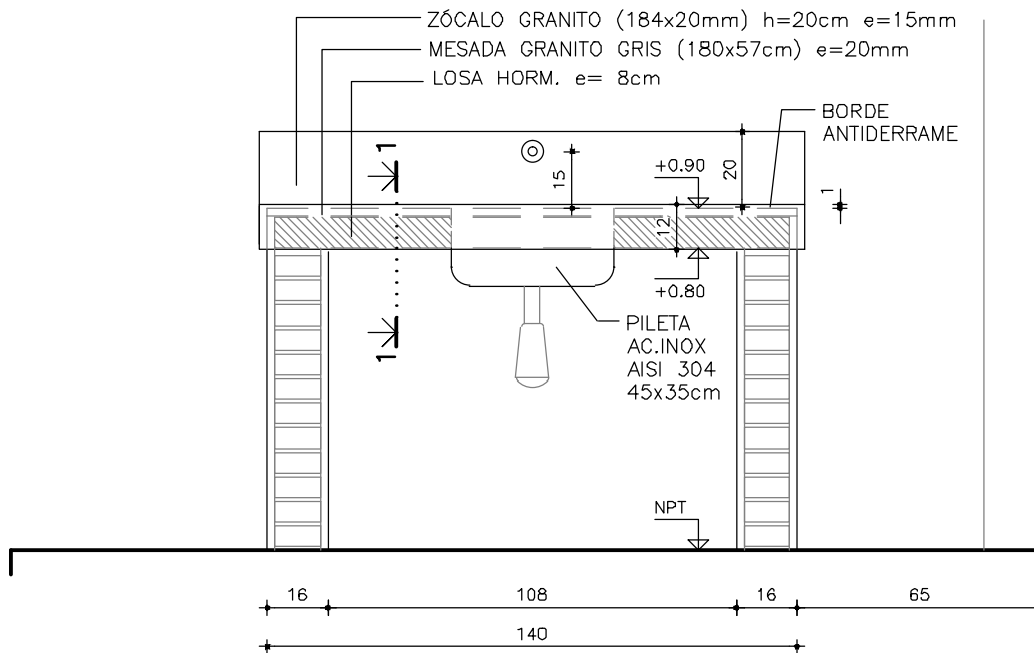

VISTA FRONTAL


GRANITO GRIS MARA PULIDO $e=2\text{cm}$

CANTOS MUERTOS

APOYA EN MESADA DE HORMIGON ARMADO

SE CONSIDERARÁ EL PEGADO DE LA PILETA AC. INOX

TODAS LAS MEDIDAS SE VERIFICARAN EN OBRA

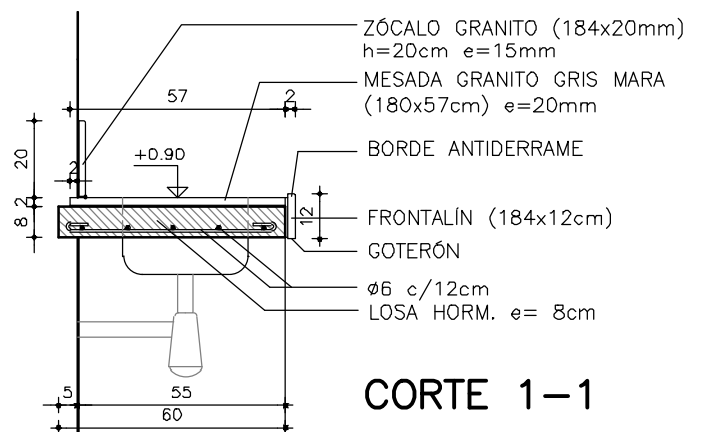

CORTE 1-1

MESADA GRANITO GRIS MARA PULIDO

ESCALA 1/20

TIPO	P1	CANTIDAD	1	UBICACION	ACCESO – SECTOR "I"
------	----	----------	---	-----------	---------------------