




Escala: 1/200		3
Fecha: 05.2021		
PLANO:		
ESQUEMA FACHADAS		
DEPENDENCIA:		
LA PAZ		
DEPARTAMENTO:		
CANELONES		
Nº Padron:		
Area Padron:		
Propietario: SND		
Gestión: SND		
Relevamiento:		
Equipo Técnico:		
Administrativa:		
Alejandra Cabrera		
Arquitectas Asesoras:		
Arq. Anahi Bermúdez.		
Arq. Silvana Negreira.		
Sub Dirección:		
Arq. Nora Cacciavilliani.		
Enc. Dirección:		
Arq. Pablo Santesteban.		

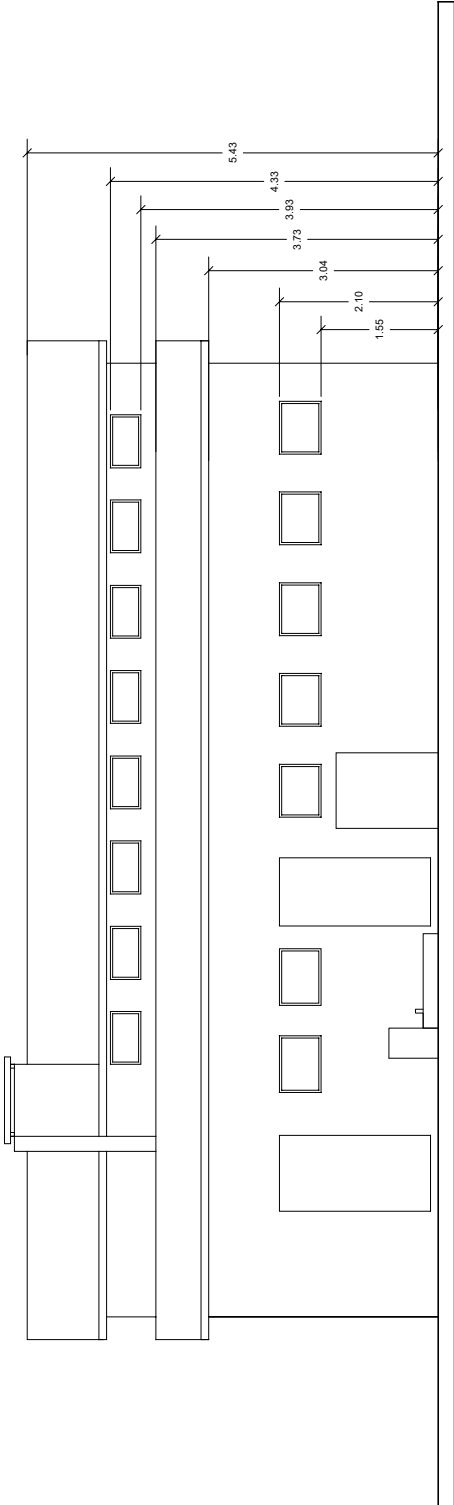


FACHADA NORTE

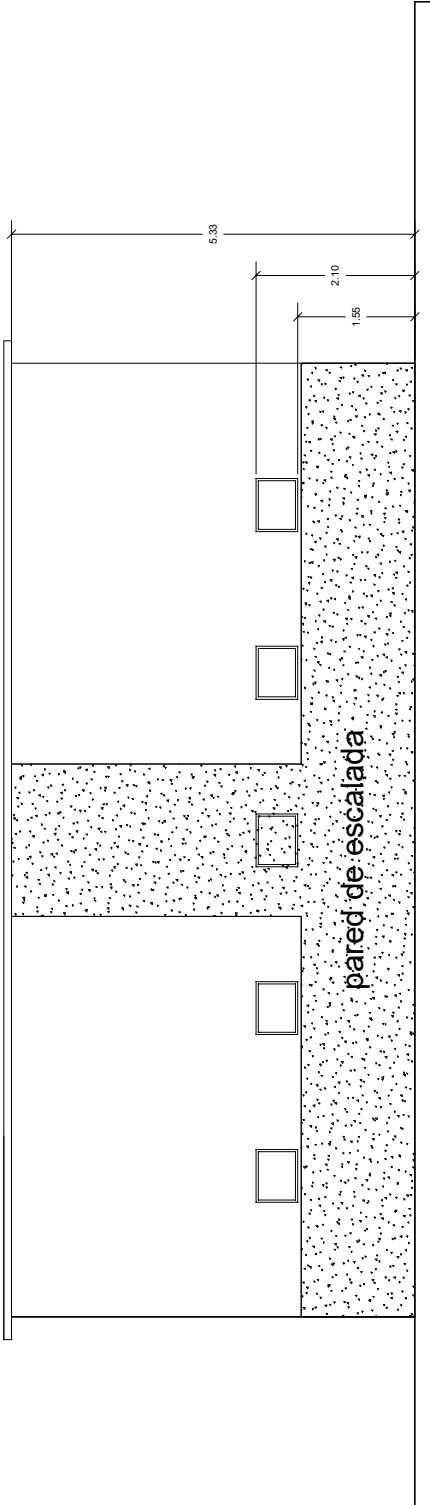

FACHADA SUR

 Secretaría Nacional del Deporte

 DIVISIÓN DE INFRAESTRUCTURA ARQUITECTURAL