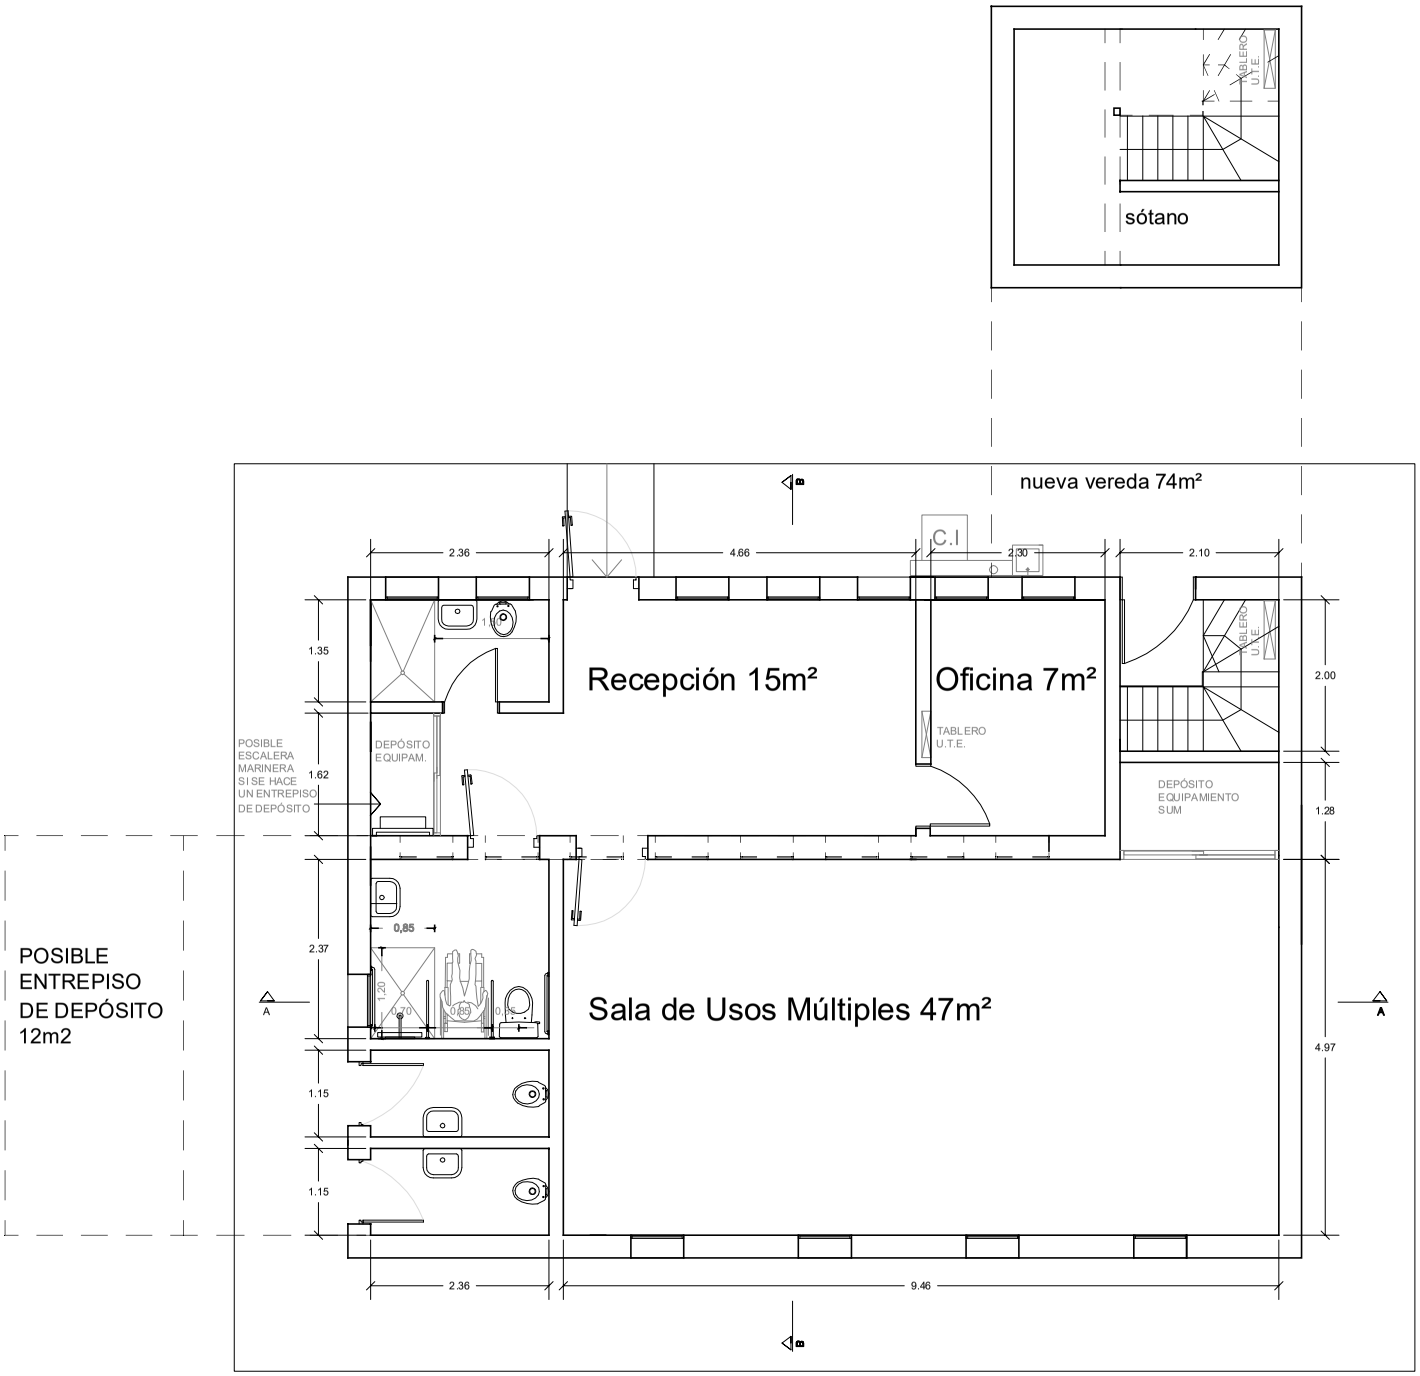

Escala: 1/100

Fecha: 05.2021

5

PLANO:

PLANTA ANTEPROYECTO

DEPENDENCIA:

LA PAZ

DEPARTAMENTO:

CANELONES

Nº Padron:

Area Padron:

Propietario: SND

Gestión: SND

Relevamiento:

Equipo Técnico:

Administrativa:
Alejandra Cabrera
Arquitectas Asesoras:
Arq. Anahí Bermúdez.
Arq. Silvana Negreira.
Sub Dirección:
Arq. Nora Cacciavilliani.
Enc. Dirección:
Arq. Pablo Santesteban.

Secretaría Nacional del Deporte

DIVISIÓN DE INFRAESTRUCTURA
ARQUITECTURA