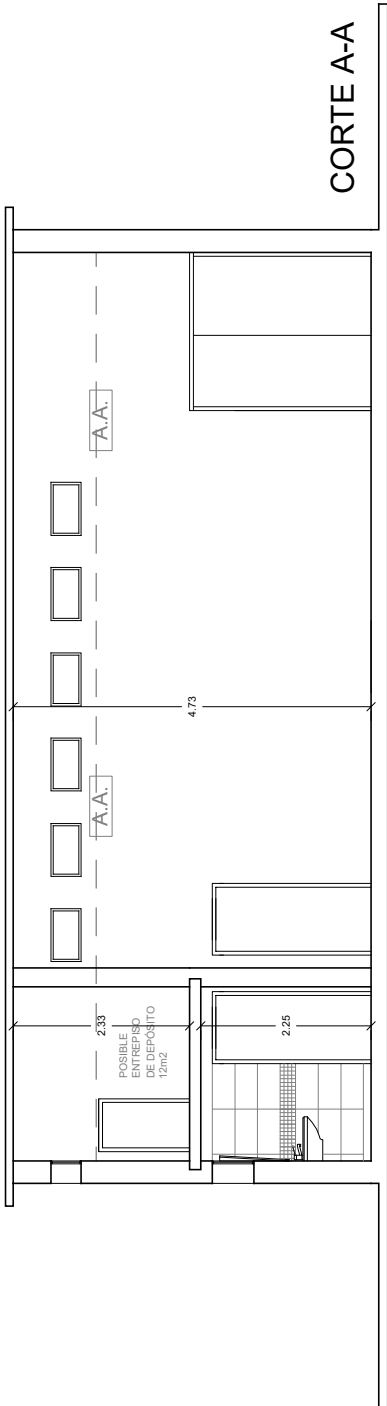
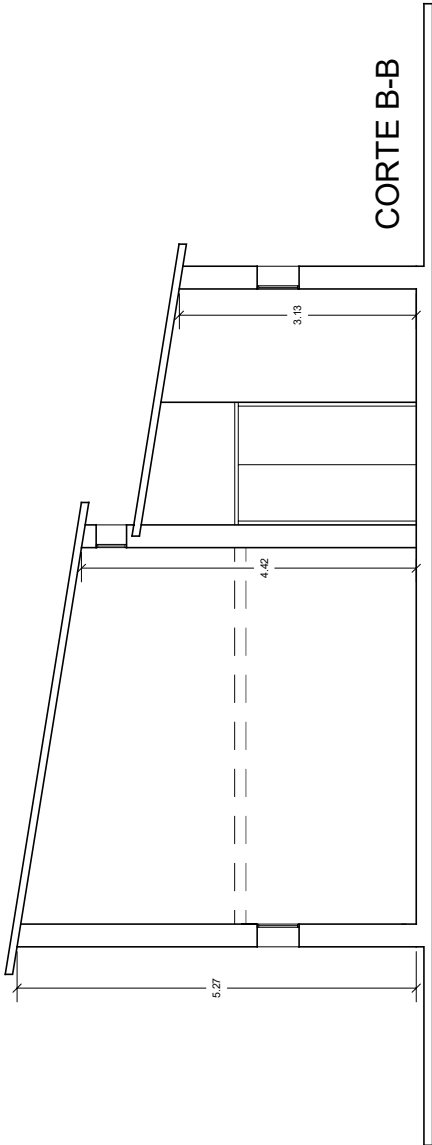


<div>Escala:</div> <div>1/100</div>		<div>7</div>	
<div>Fecha:</div> <div>05.2021</div>			
<div>PLANO:</div> <div>CORTES ANTEPROYECTO</div>			
<div>DEPENDENCIA:</div> <div>LA PAZ</div>			
<div>DEPARTAMENTO:</div> <div>CANELONES</div>			
<div>Nº Padron:</div> <div></div>			
<div>Area Padron:</div> <div></div>			
<div>Propietario:</div> <div>SND</div>			
<div>Gestión:</div> <div>SND</div>			
<div>Relevamiento:</div> <div></div>			
<div>Equipo Técnico:</div> <div>Administrativa: Alejandra Cabrera Arquitectas Asesoras: Arq. Anahi Bermúdez. Arq. Silvana Negreira. Sub Dirección: Arq. Nora Cacciavilliani. Enc. Dirección: Arq. Pablo Santesteban.</div>			
			
<div><div>Secretaría Nacional del Deporte</div><div>DIVISIÓN DE INFRAESTRUCTURA</div><div>ARQUITECTURA</div></div>			