


POZO
NEGRO

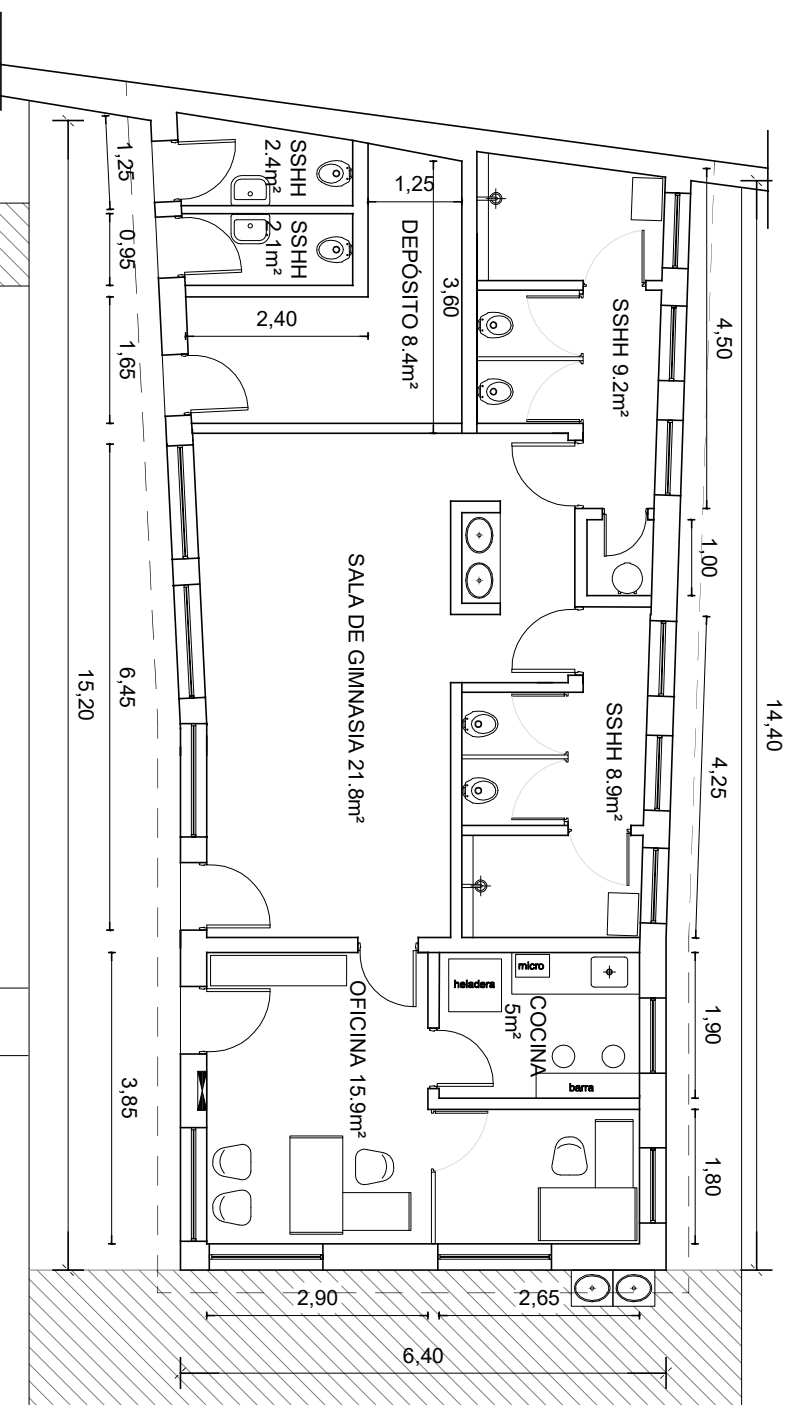

ESPACIO	ÁREA
SALA DE GIMNASIA	25.9m²
OFICINA	15.9m²
VESTUARIO	9.2m²
DEPÓSITO	8.4m²
COCINA	5.0m²
SSH	4.5m²
TOTAL	77.8m²

Escala:

1/100

Fecha:

05.2021

4

PLANO:

PLANTA
ANTEPROYECTO

DEPENDENCIA:

CHUY

DEPARTAMENTO:

ROCHA

Nº Padron:

Area Padron:

Propietario:

Gestión: SMD

Relevamiento:

Equipo Técnico:

Administrativa:

Alejandra Cabrera

Arquitectas Asesoras:

Arg. Anahí Bermúdez.


Arg. Silvana Negreira.

Sub Dirección:

Arg. Nora Cacciavilliani.

Enc. Dirección:

Arg. Pablo Santesteban.

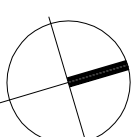

MAESTRÍA 1. ARQUITECTURA DE INTERIORES DEL INSTITUTO VENEZOLANO DE INVESTIGACIONES CIENTÍFICAS (IVIC)