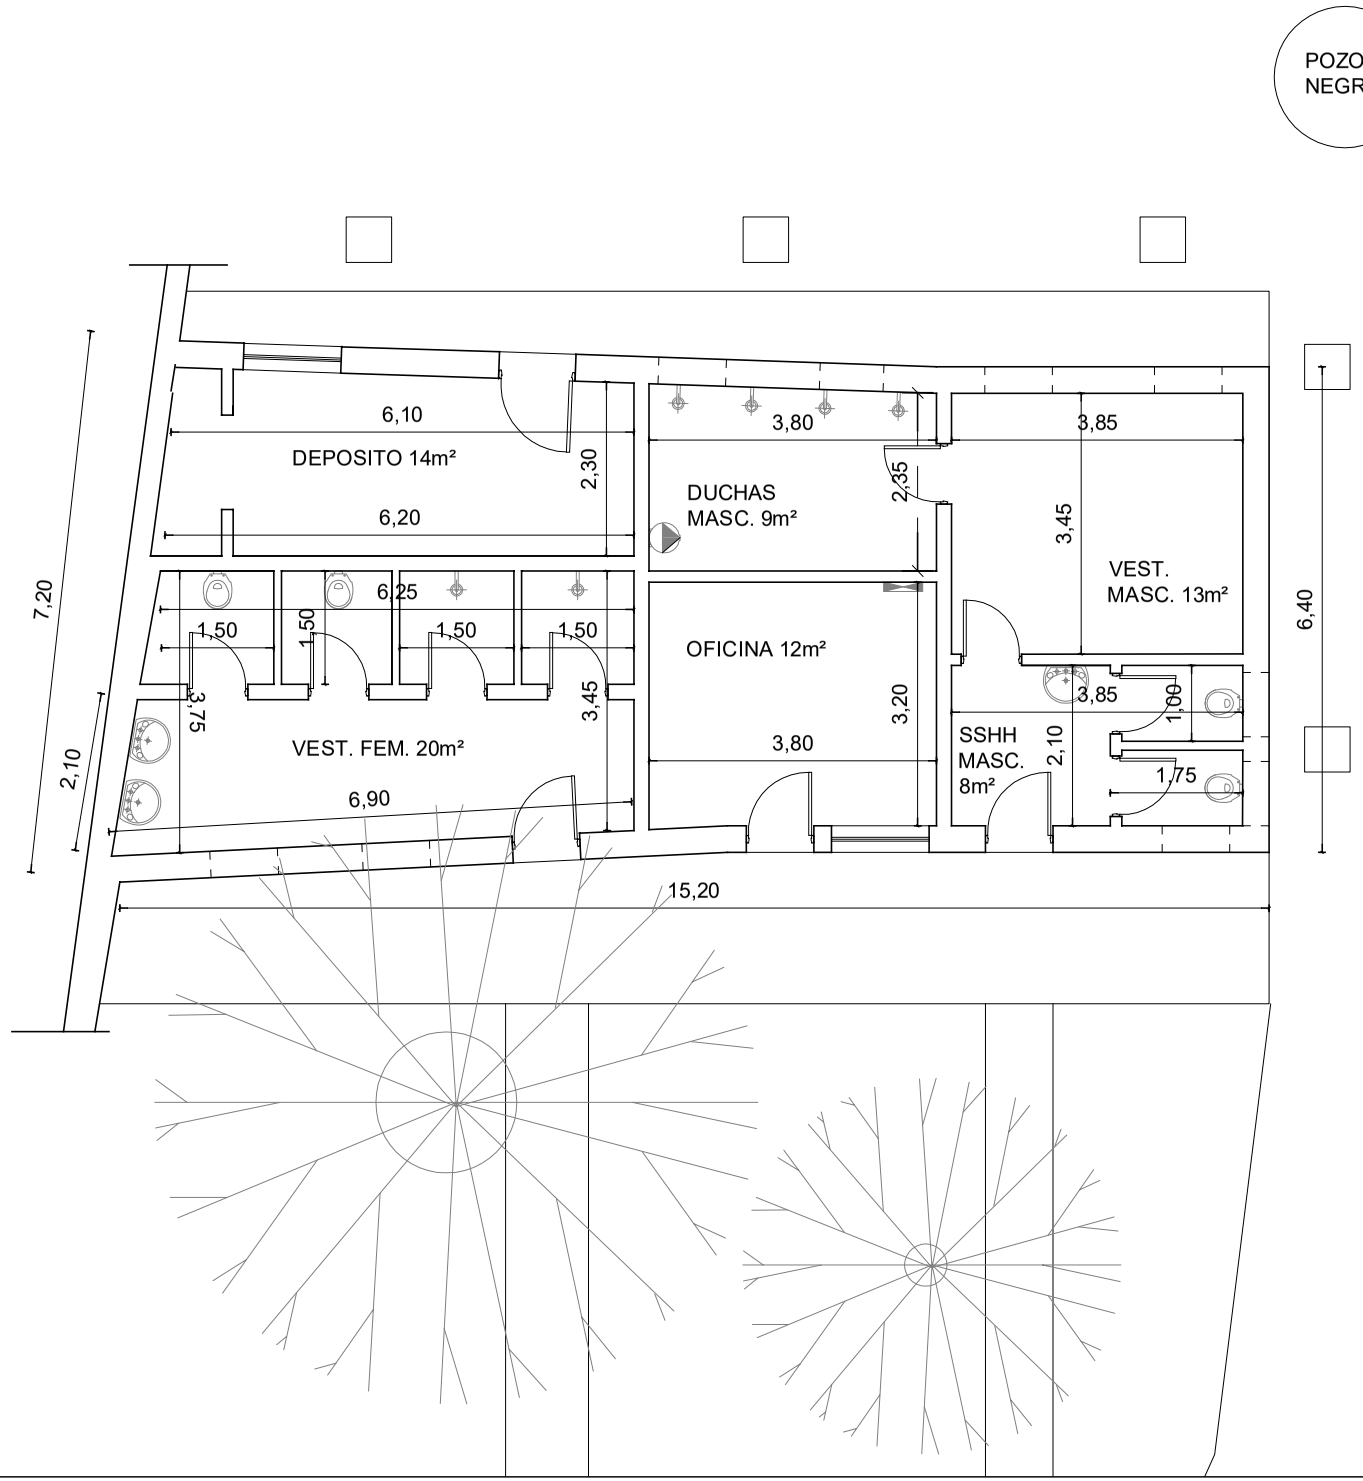

Escala: 1/100	2
Fecha: 08.2021	

PLANO:

SITUACIÓN ACTUAL

DEPENDENCIA:

CHUY

DEPARTAMENTO:

ROCHA

Nº Padron:

Area Padron:

Propietario: IMR

Gestión: SND

Relevamiento:

Equipo Técnico:

Administrativa:
Alejandra Cabrera
Arquitectas Asesoras:
Arq. Anahí Bermúdez.
Arq. Silvana Negreira.
Sub Dirección:
Arq. Nora Cacciavilliani.
Enc. Dirección:
Arq. Pablo Santesteban.

Secretaría Nacional del Deporte

DIVISIÓN DE INFRAESTRUCTURA
ARQUITECTURA