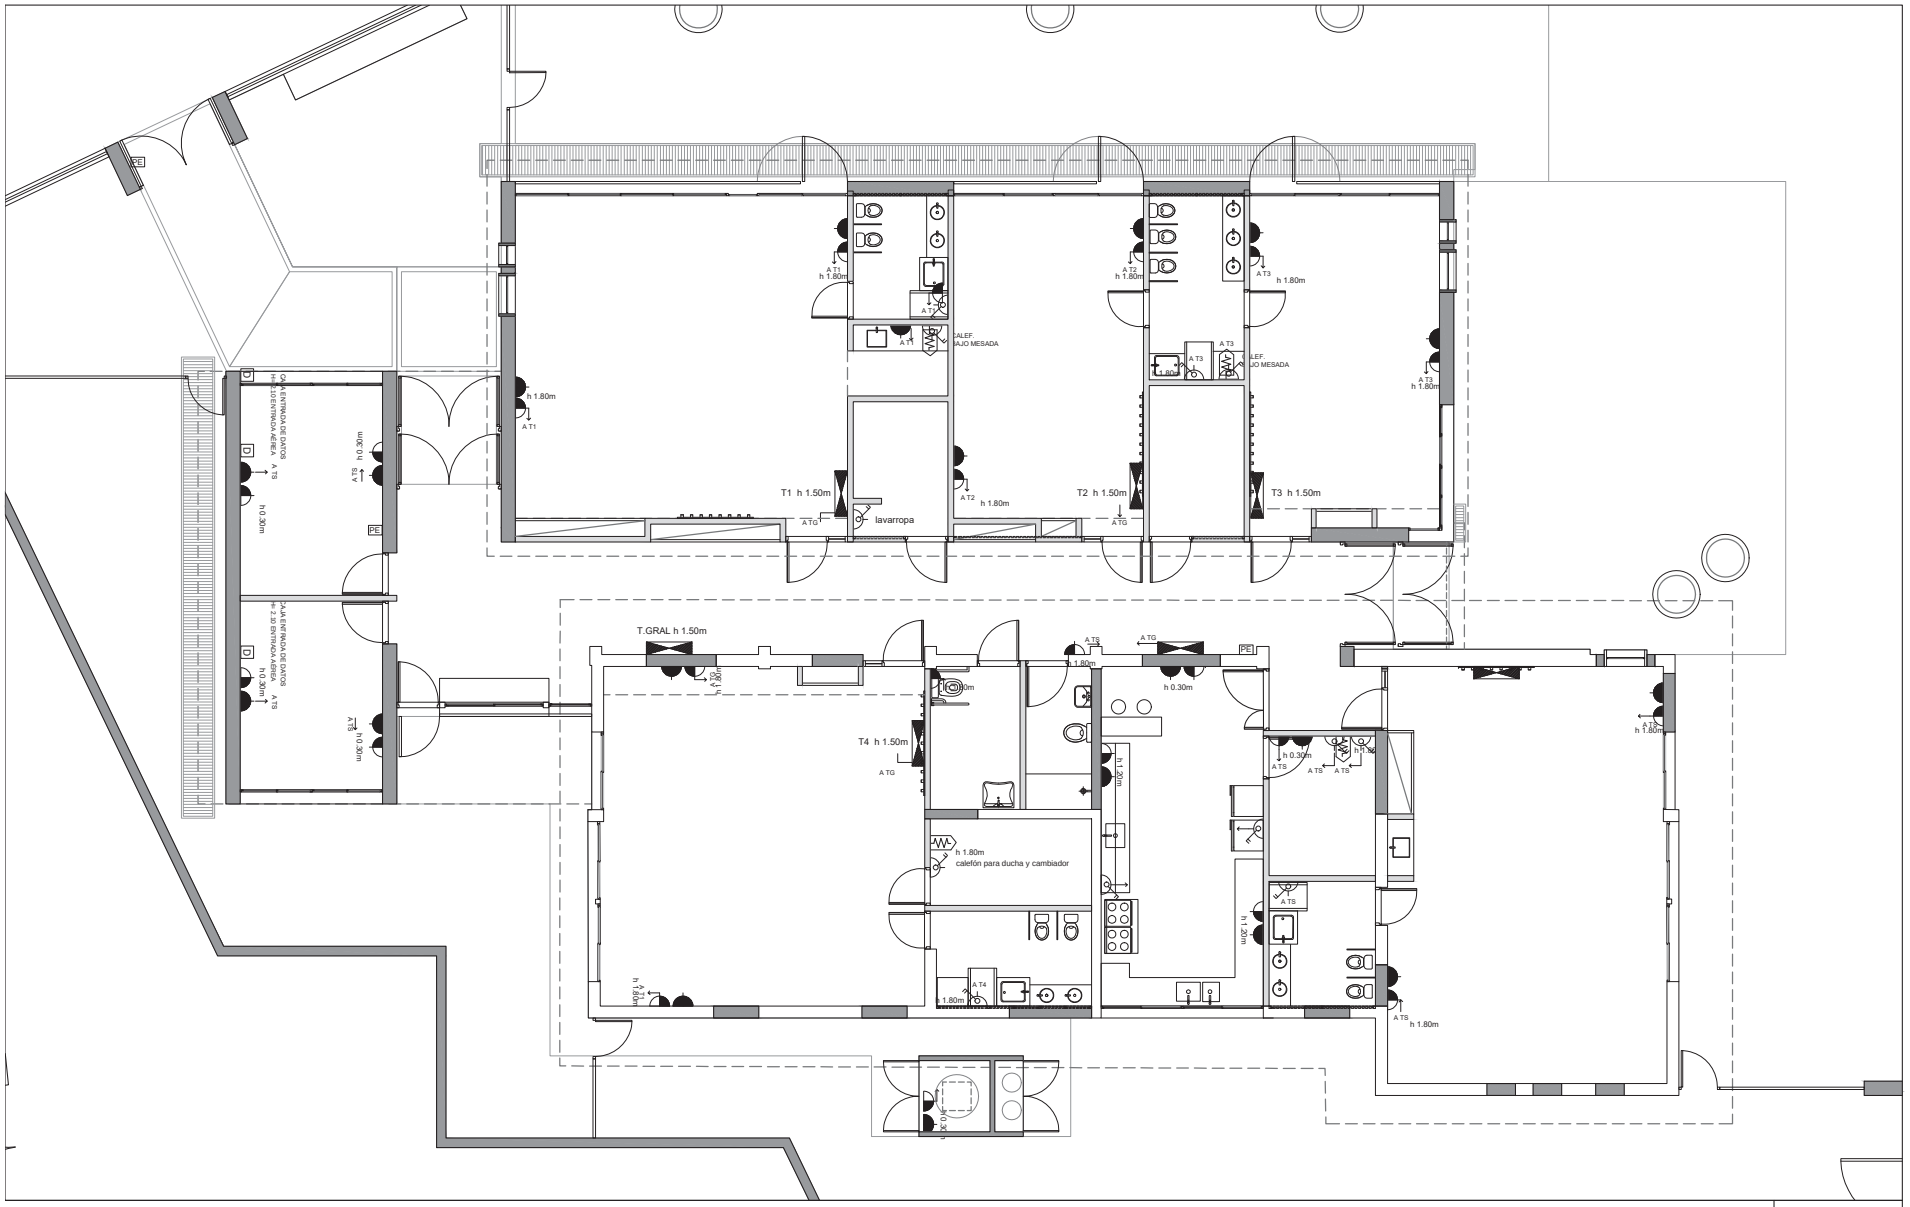

FIDEICOMISO DE INFRAESTRUCTURA EDUCATIVA PÚBLICA DEL INSTITUTO DEL NIÑO Y ADOLESCENTE DEL URUGUAY

Departamento de Arquitectura
Corporación Nacional para el Desarrollo

LLAMADO 16/2017 - CAIF NIÁGARA
Avenida Mendoza y Niágara
PADRÓN: 78843 - 78842 - 78857

PLANTA ELÉCTRICA 1/100

EL 01