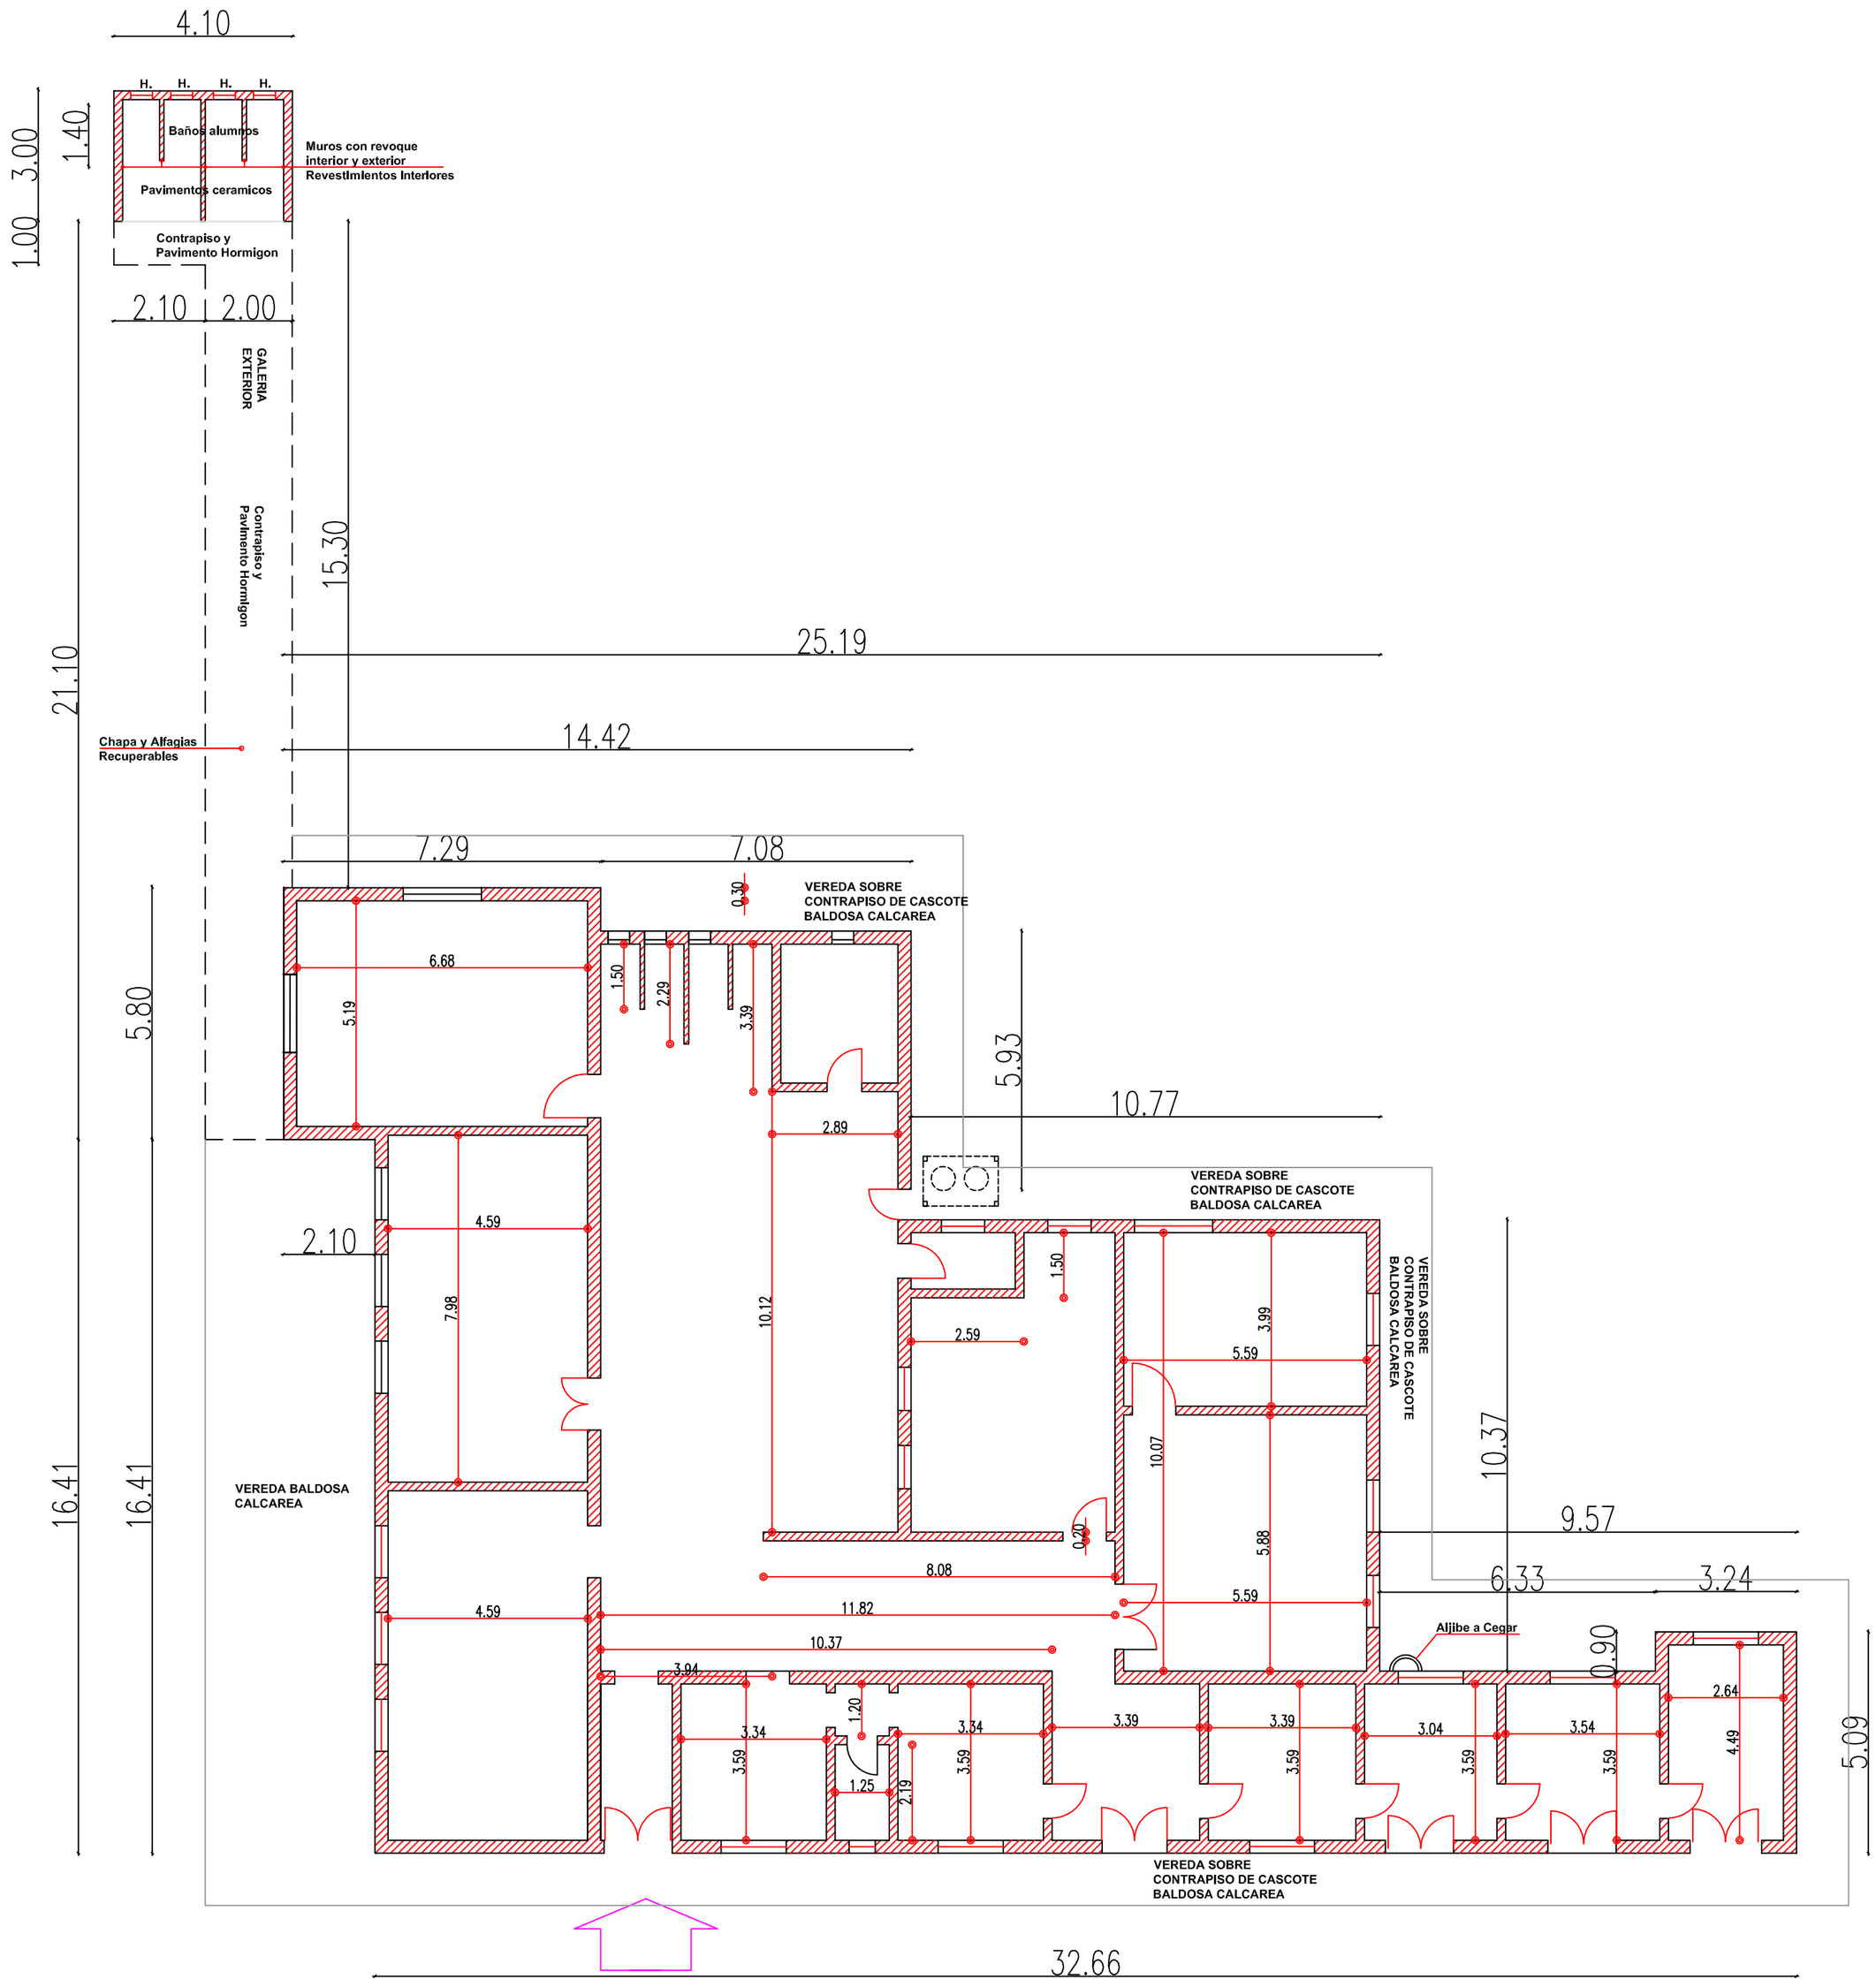

OBRA: LOCAL ESCUELA 71 CHACRAS	LOCALIDAD: TACUAREMBO	FECHA: Agosto 2021	
DIRECCION: AvenidaRepublica Argentina	DEPARTAMENTO: TACUAREMBÓ	ESCALA:	
PLANO DE: COTAS Y MEDIDAS GENERALES		LAMINA Nro: 02	
ARQUITECTO: Álvaro H. Ribeiro	FIRMA:		
TECNICO:	FIRMA:	D02	

ESCUELA N°71 DEMOLICION.DWG