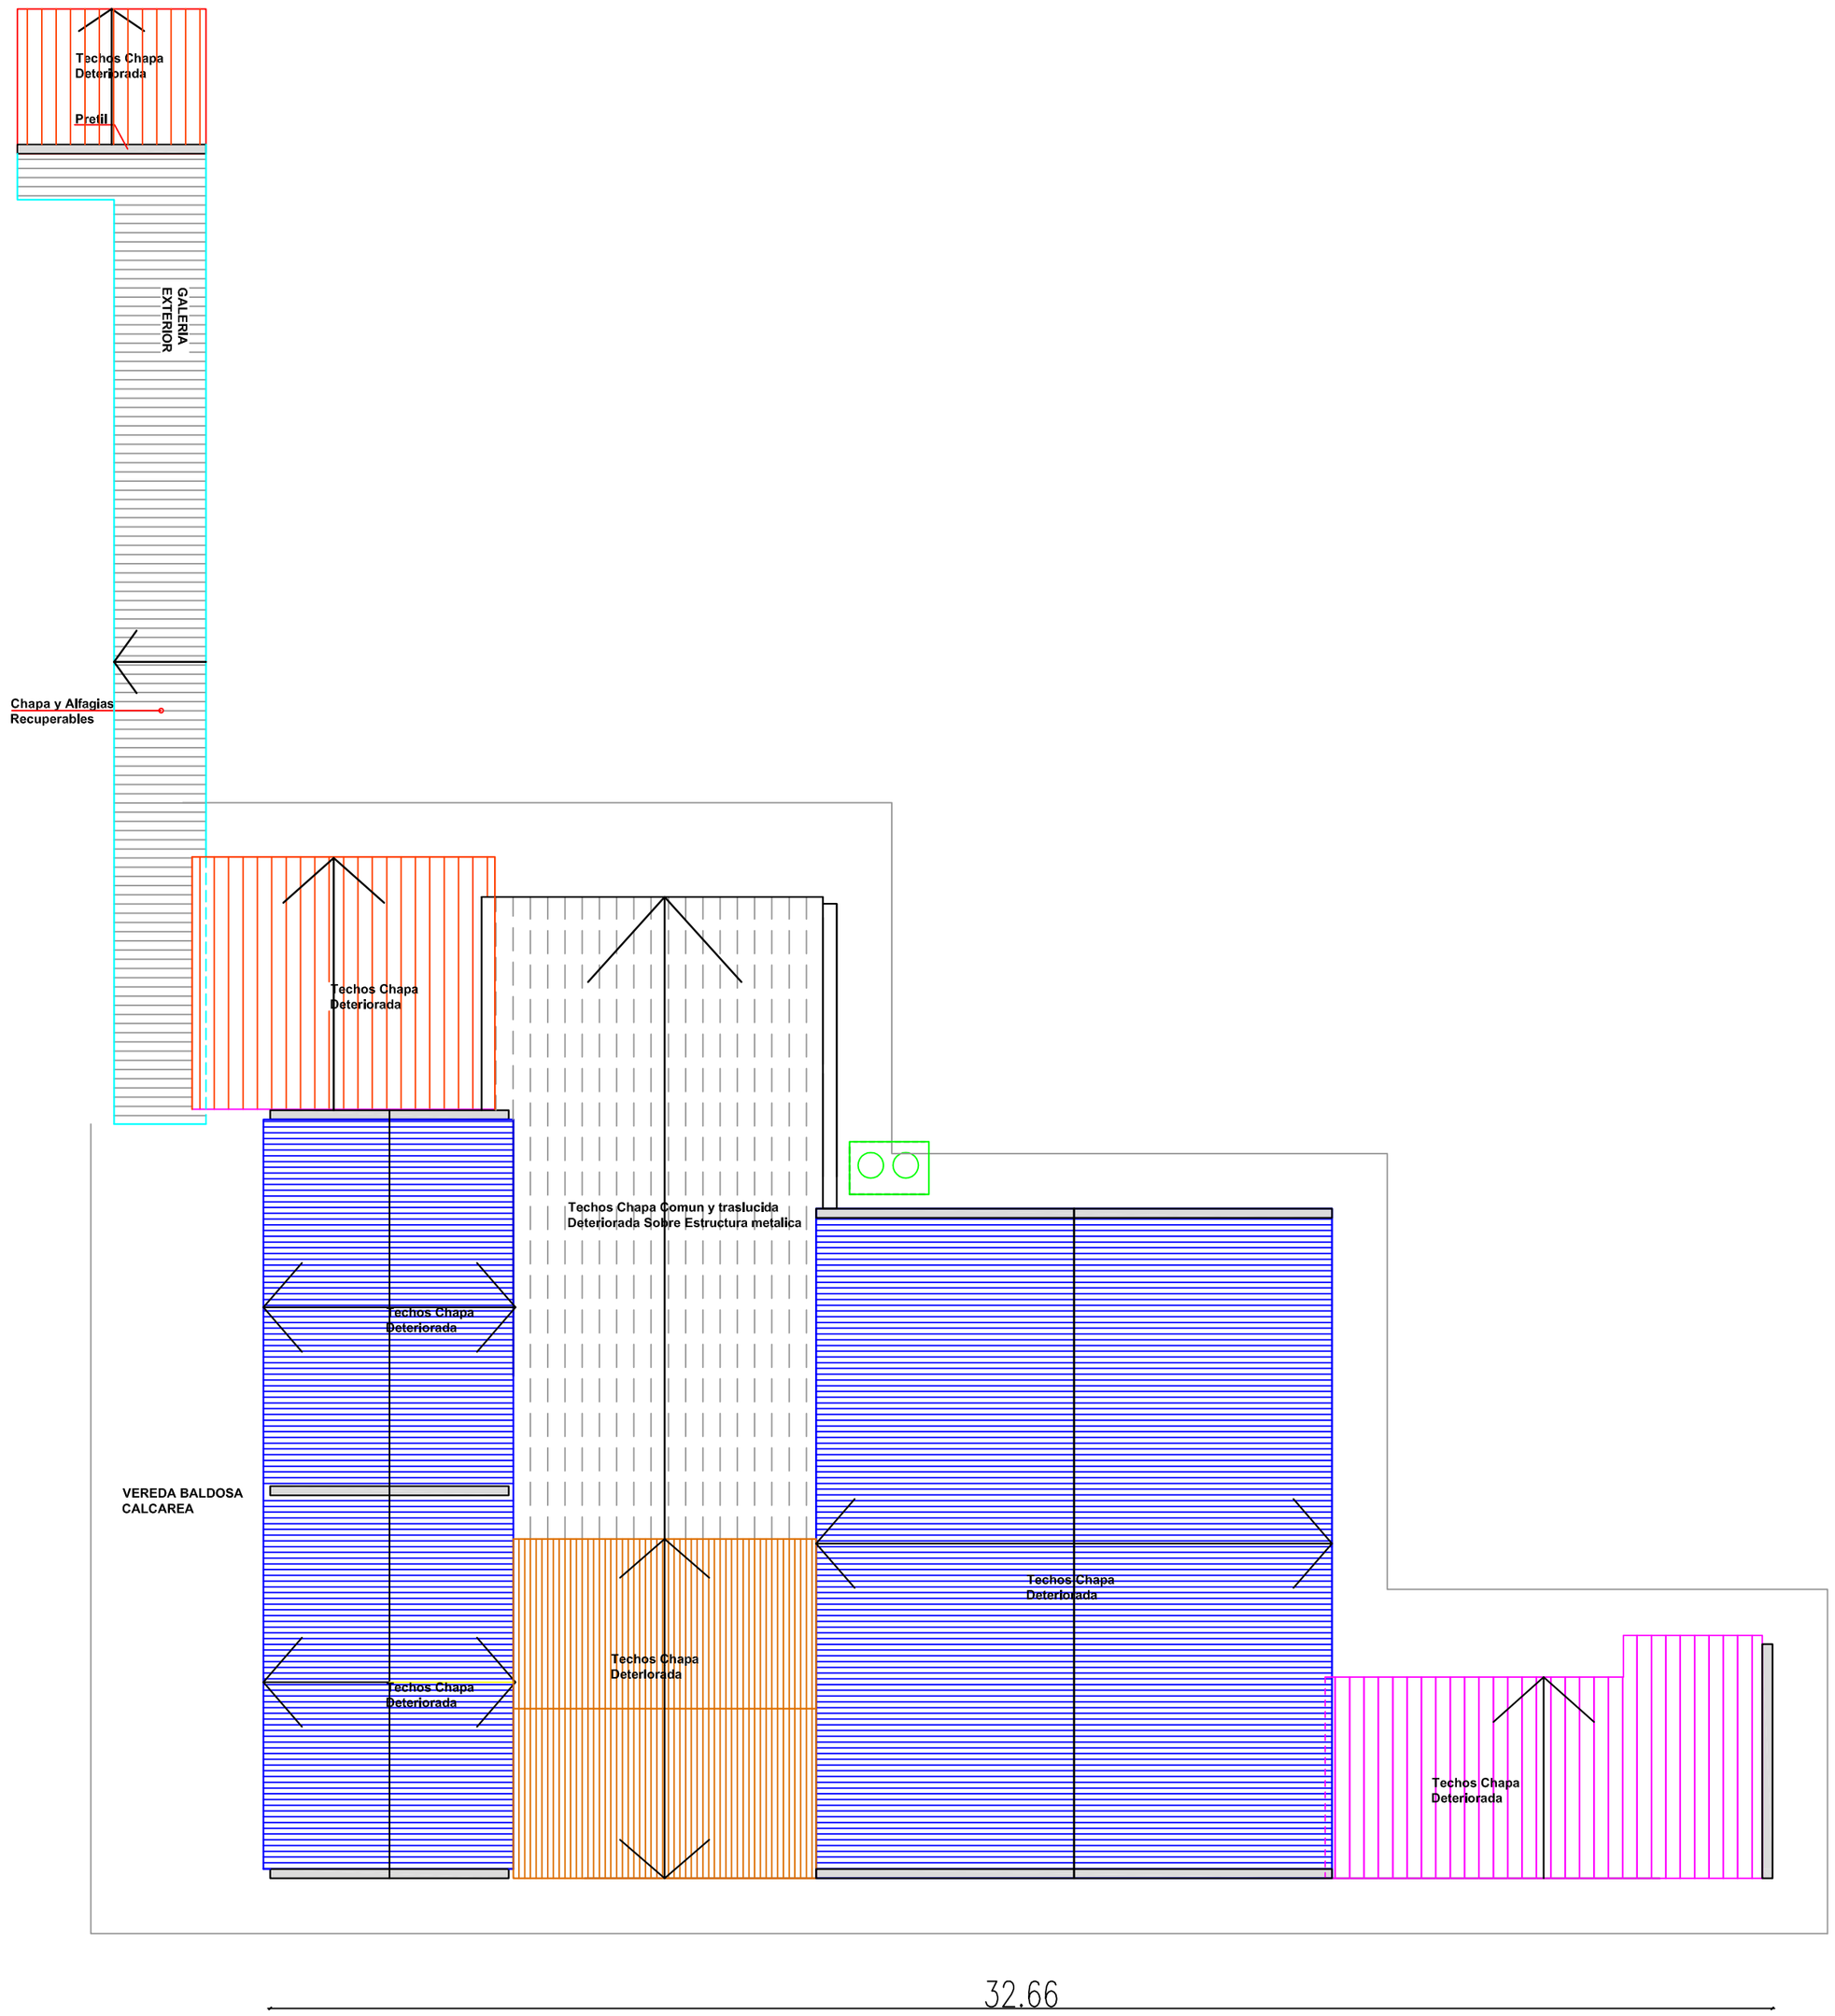

OBRA	LOCAL ESCUELA 71 CHACRAS	LOCALIDAD:	TACUAREMBO	FECHA: Agosto 2021	
DIRECCION:	AvenidaRepublica Argentina	DEPARTAMENTO:	TACUAREMBÓ	ESCALA:	
PLANO DE:	PLANTA DE TECHOS			LAMINA Nro:	03
ARQUITECTO:	Àlvaro H. RIbelro	FIRMA:			D04
TECNICO:		FIRMA:			

ESCUELA Nº71 DEMOLICION.DWG