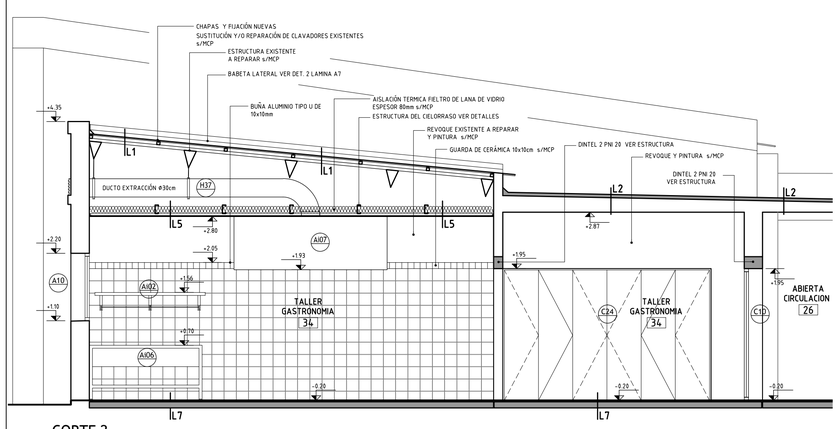

CORTE 2
ESCALA 1/50

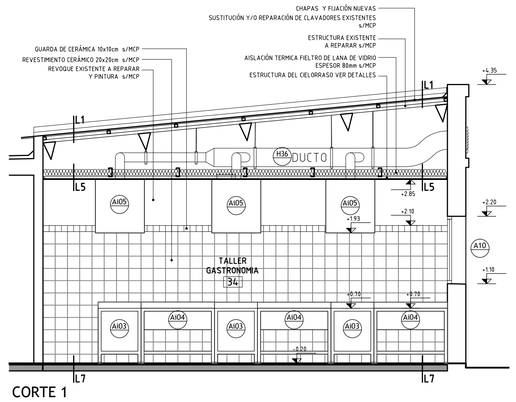

CORTE 1
ESCALA 1/50

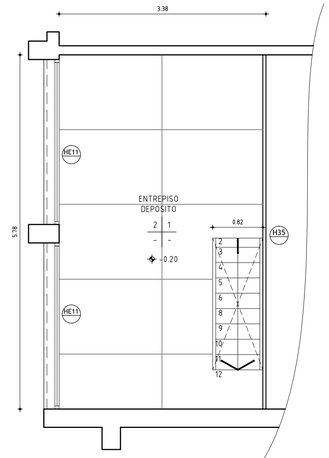

PLANTA ENTREPISO - TALLER DE TECNOLOGÍA
escala 1/50

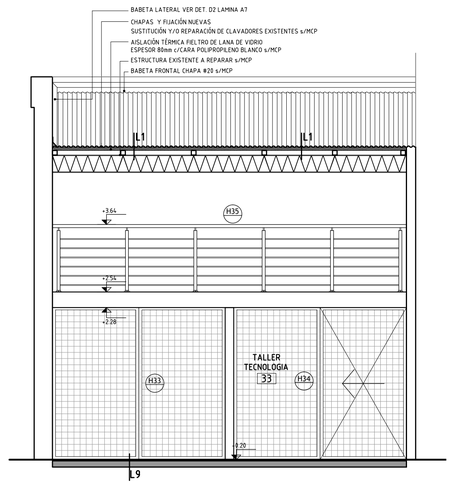

CORTE 3 - TALLER DE TECNOLOGÍA
escala 1/50

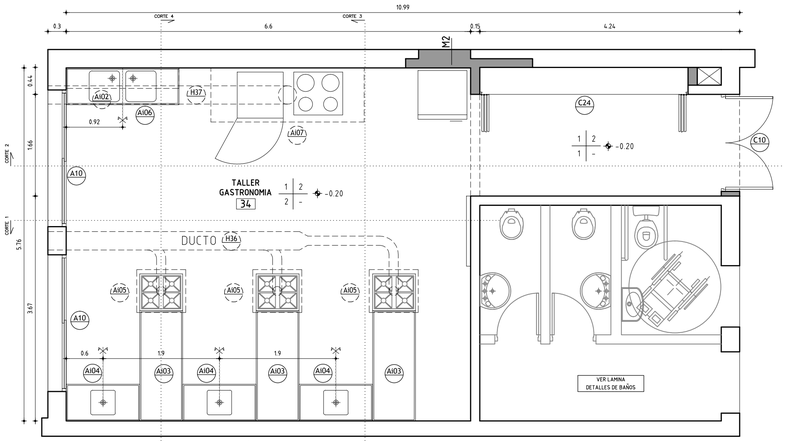

PLANTA - TALLER DE GASTRONOMÍA
escala 1/50

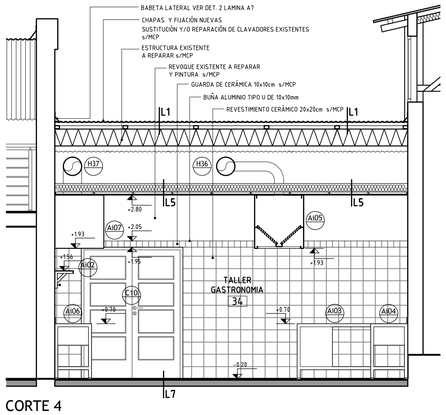

CORTE 4
escala 1/50

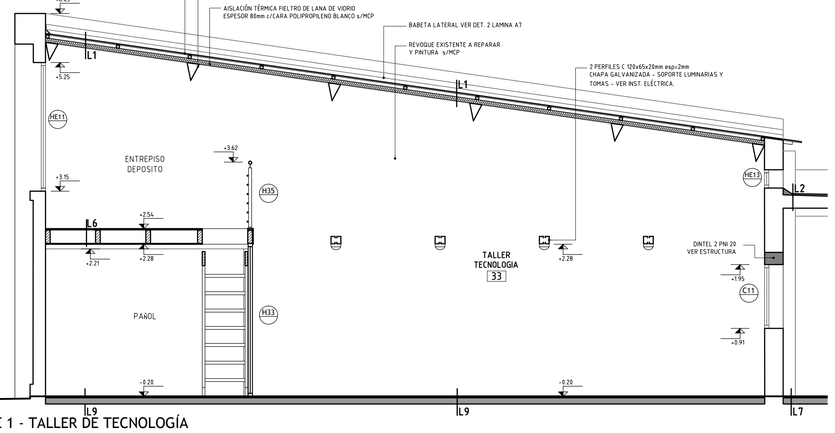

CORTE 1 - TALLER DE TECNOLOGÍA
escala 1/50

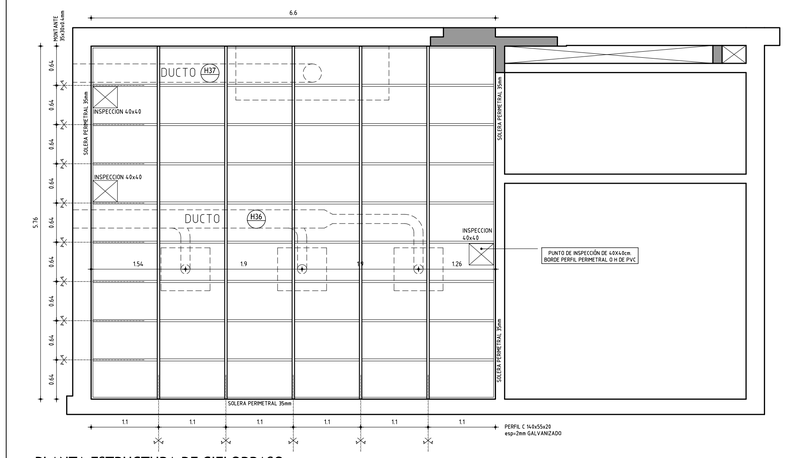

PLANTA ESTRUCTURA DE CIELORRASO
escala 1/50

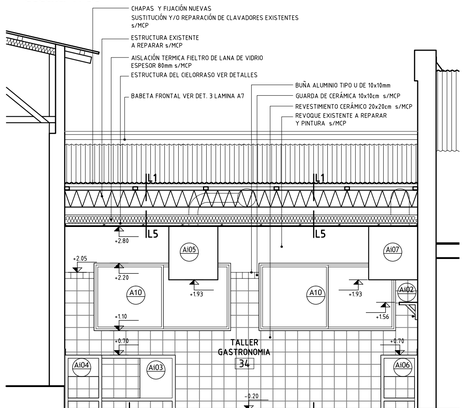

CORTE 3
escala 1/50

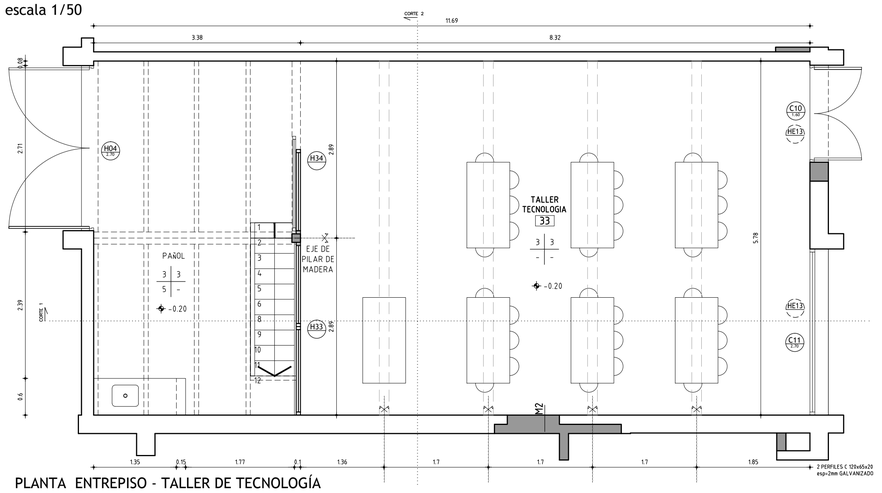

PLANTA ENTREPISO - TALLER DE TECNOLOGÍA
escala 1/50

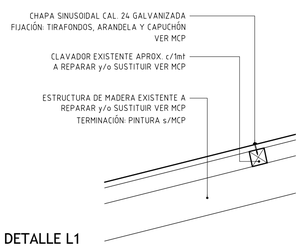

DETALLE L1
escala 1/10

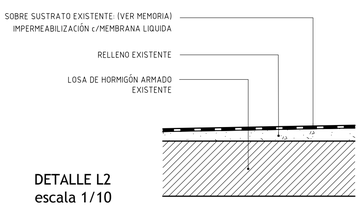

DETALLE L2
escala 1/10

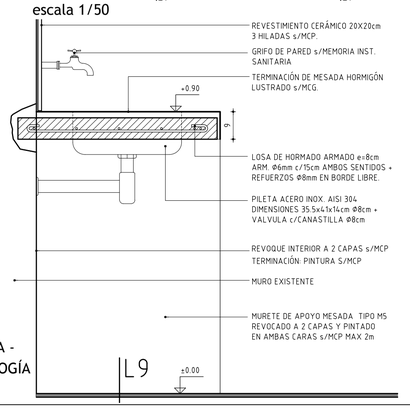

DETALLE MESADA - TALLER TECNOLOGÍA
escala 1/10

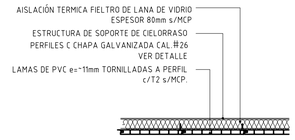

DETALLE L5
escala 1/10

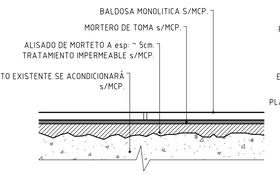

DETALLE L7
escala 1/10

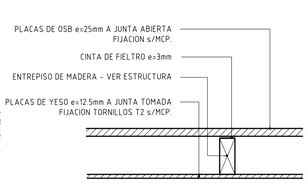

DETALLE L6
escala 1/10

TERMINACIONES

PISOS	PAREDES
CIELORRASO	ZOCALOS

PISOS
1 - BALDOSA MONOLITICA S/MCP
2 - MADERA S/MCP
3 - HORMIGÓN S/MCP
4 - EXISTENTE S/MCP

ZOCALOS
1 - ZOCALO MONOLITICO S/MCP
2 - MADERA S/MCP

PARED
1 - PINTURA s/REVOQUES S/MCP
2 - REVESTIMIENTO CERAMICO S/MCP
3 - REVOQUE Y PINTURA S/MCP

CIELORRASO
1 - PINTURA s/REVOQUE S/MCP
2 - TABLILLA PVC S/DETALLE
3 - MADERA EXISTENTE
4 - PANEL FV+PVC S/DETALLE

PLANILLA DE MUROS

REFERENCIAS
1 - TICHOLO 17x25x25cm
2 - TICHOLO 12x25x25cm
3 - TICHOLO 8x25x25cm
4 - BLOQUE 19x19x39cm
5 - MORTERO DE ASIENTO O TOMA
6 - REVOQUE INTERIOR GRUESO Y FINO
7 - REVOQUE EXTERIOR
8 - AZOTADA c/MORTERO F
9 - IMPERMEABILIZACIÓN
10 - AISLANTE TÉRMICO/ACÚSTICO
11 - REVESTIMIENTO METALICO
12 - PLACA DE YESO e=12.5mm
13 - PLACA CEMENTICIA e=12.5mm
14 - REVESTIMIENTO CERÁMICO
15 - HORMIGÓN ARMADO

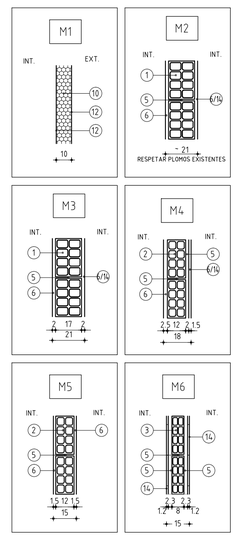

ANEP	AREA DE PROYECTOS DIRECCIÓN SECTORIAL DE INFRAESTRUCTURA CONSEJO DIRECTIVO CENTRAL		
OBRA: ESCUELA TECNICA	LOCALIDAD: GUICHON	FECHA: AGOSTO/2021	
CALLE: LUIS ALBERTO DE HERRERA	DEPARTAMENTO: PAYSANDU	ESCALA: VARIAS	
PLANO DE: ALBAÑILERIA		LAMINA Nro: 12	
TALLERES DE GASTRONOMIA Y TECNOLOGIA			
ARQUITECTO:	FIRMA: G. COLOMBO	A8	
AYTE. de ARQTO.:	P. BARBACHAN		
TECNICO:	FIRMA:		
DIBUJANTE:			