



PLANTA  
ESCALA 1:50


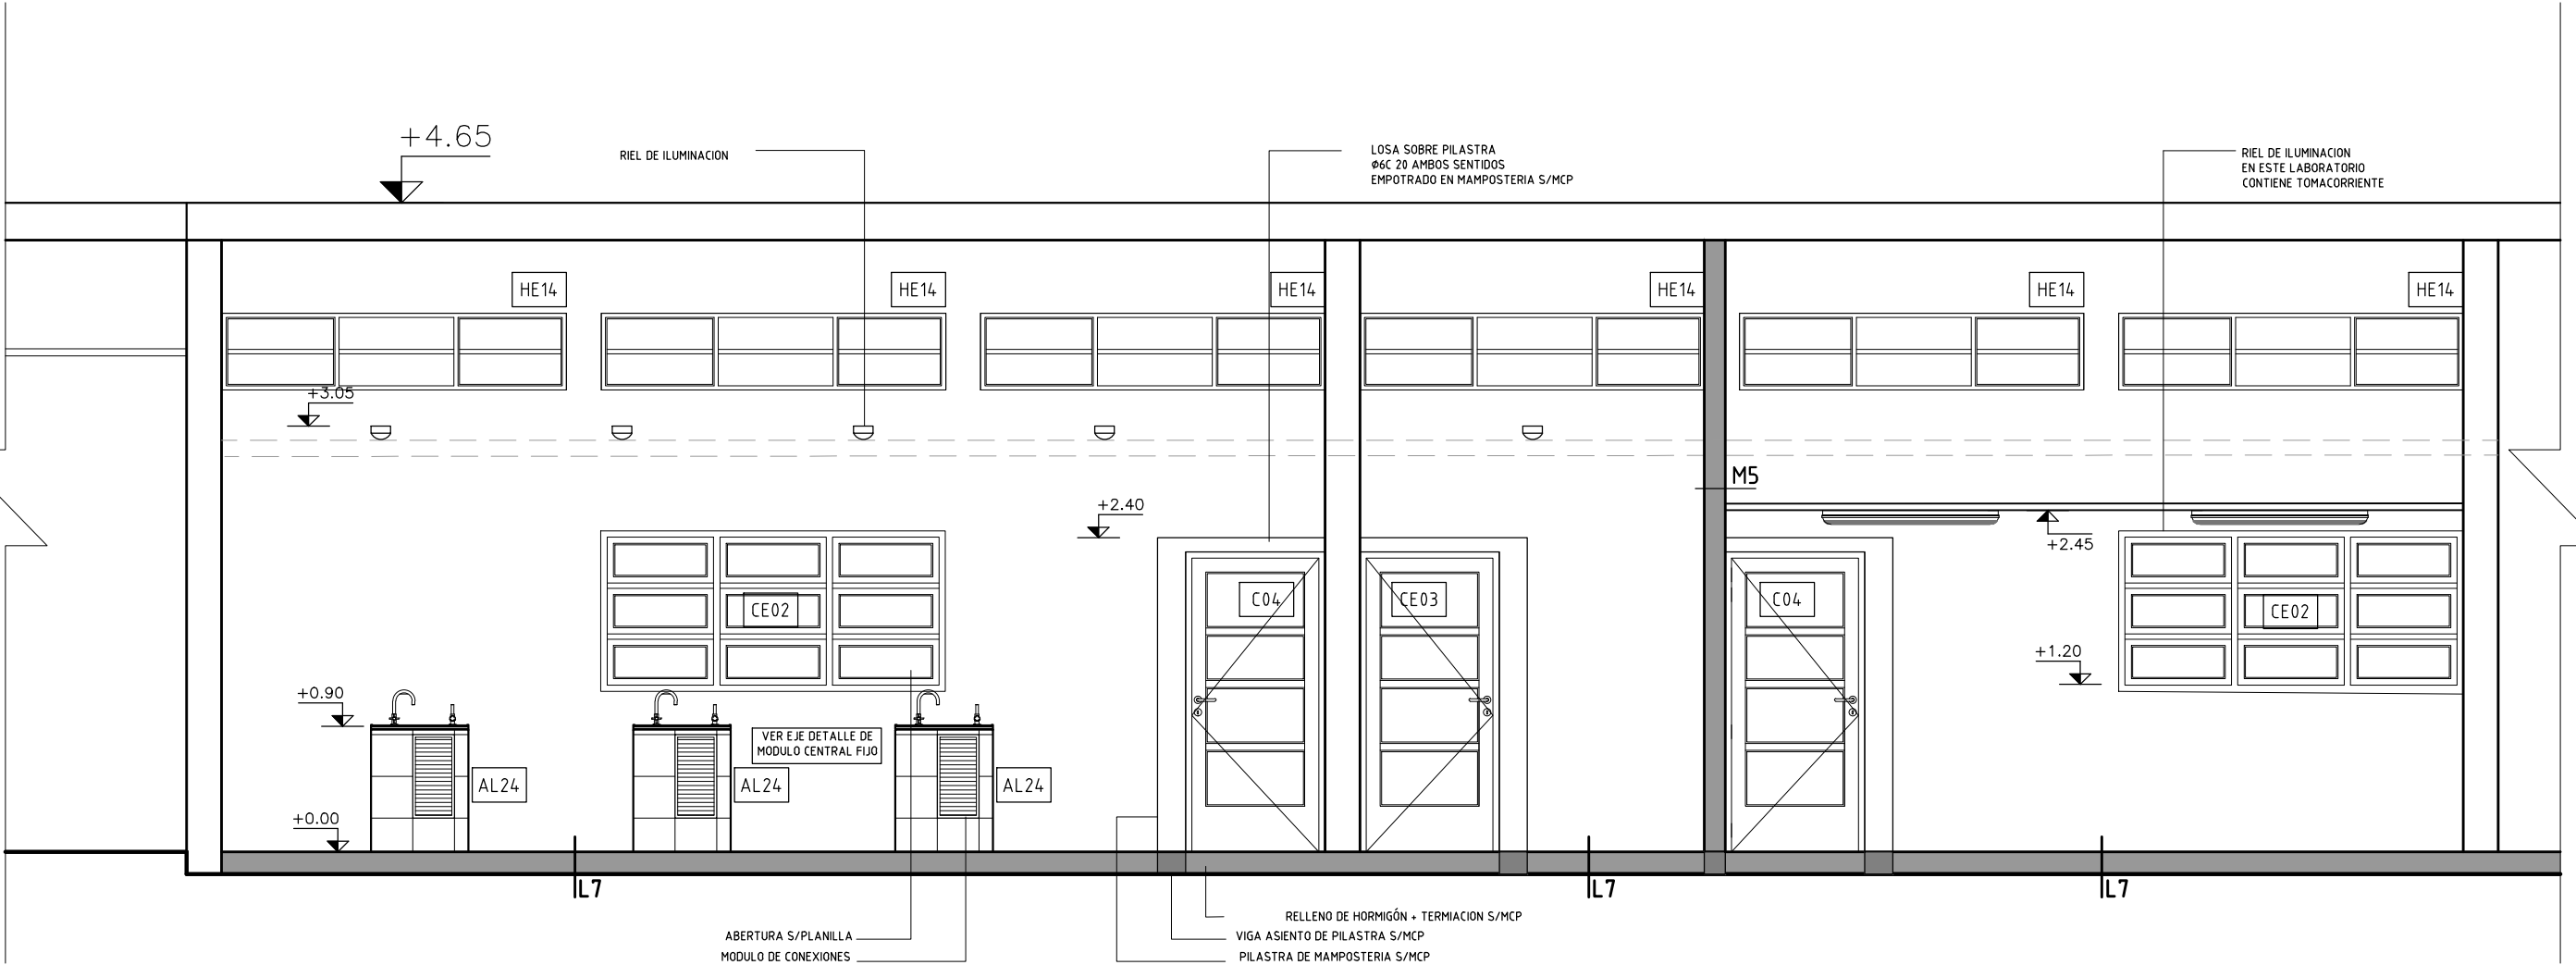


CORTE 1  
ESCALA 1:50

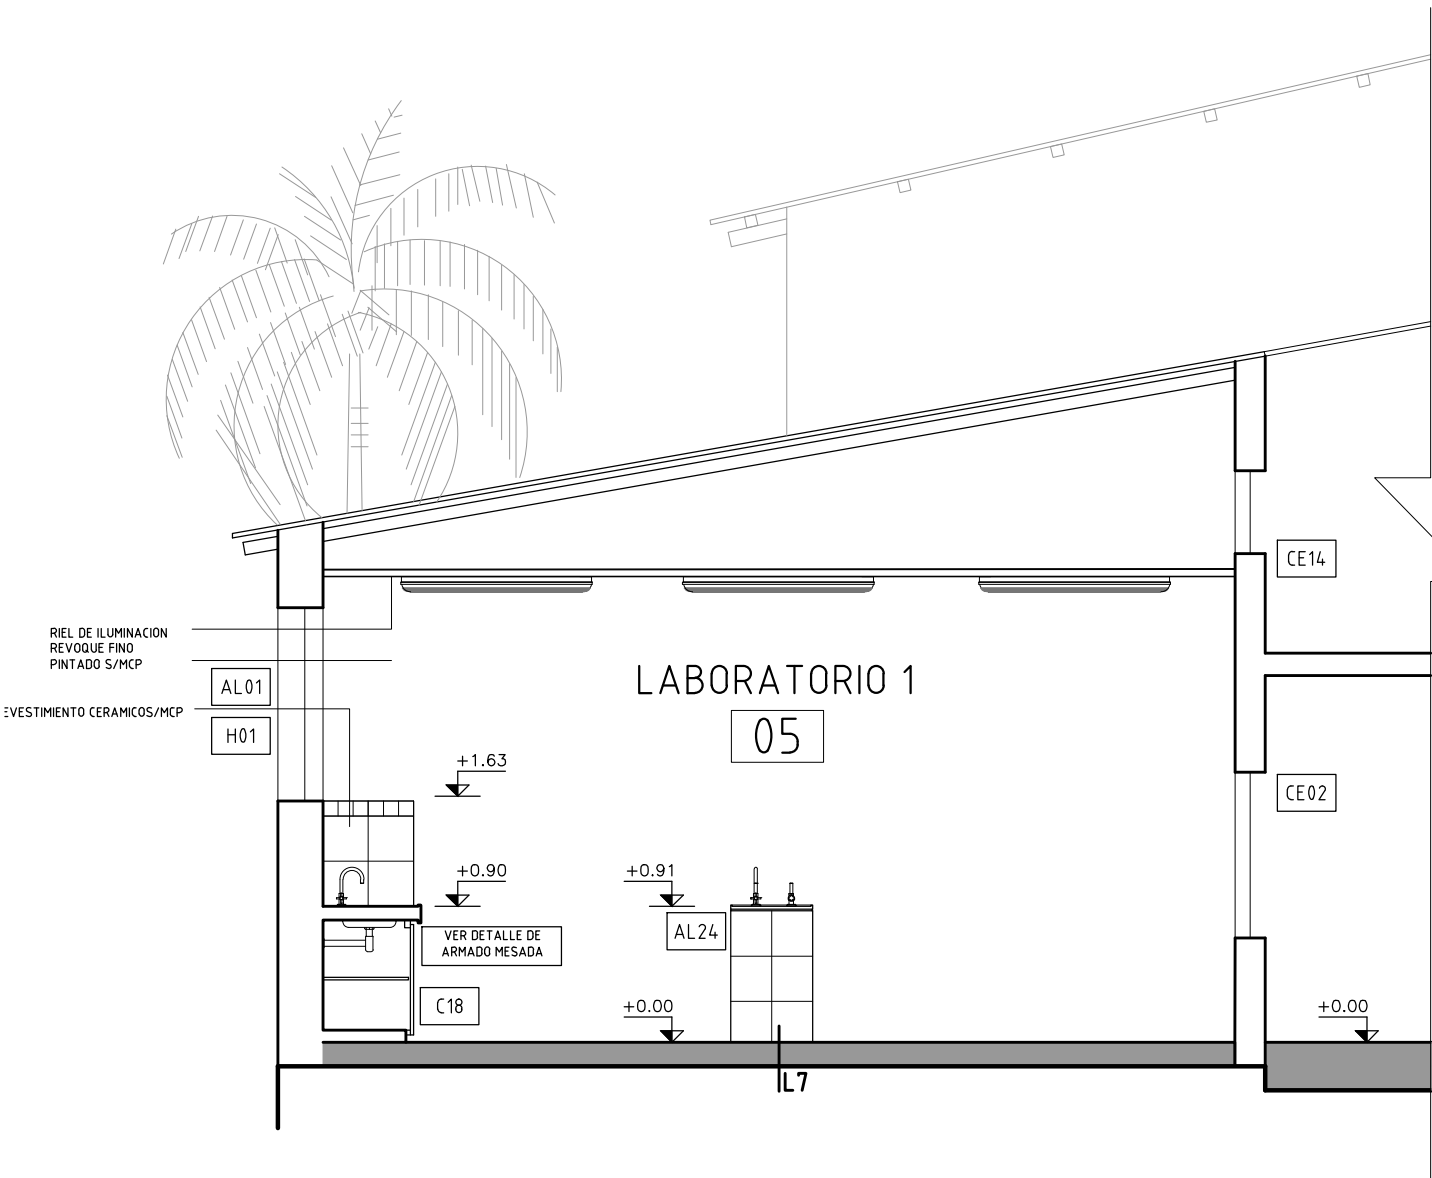


CORTE 2  
ESCALA 1:50

DETALLE MESADA  
ESCALA 1:10

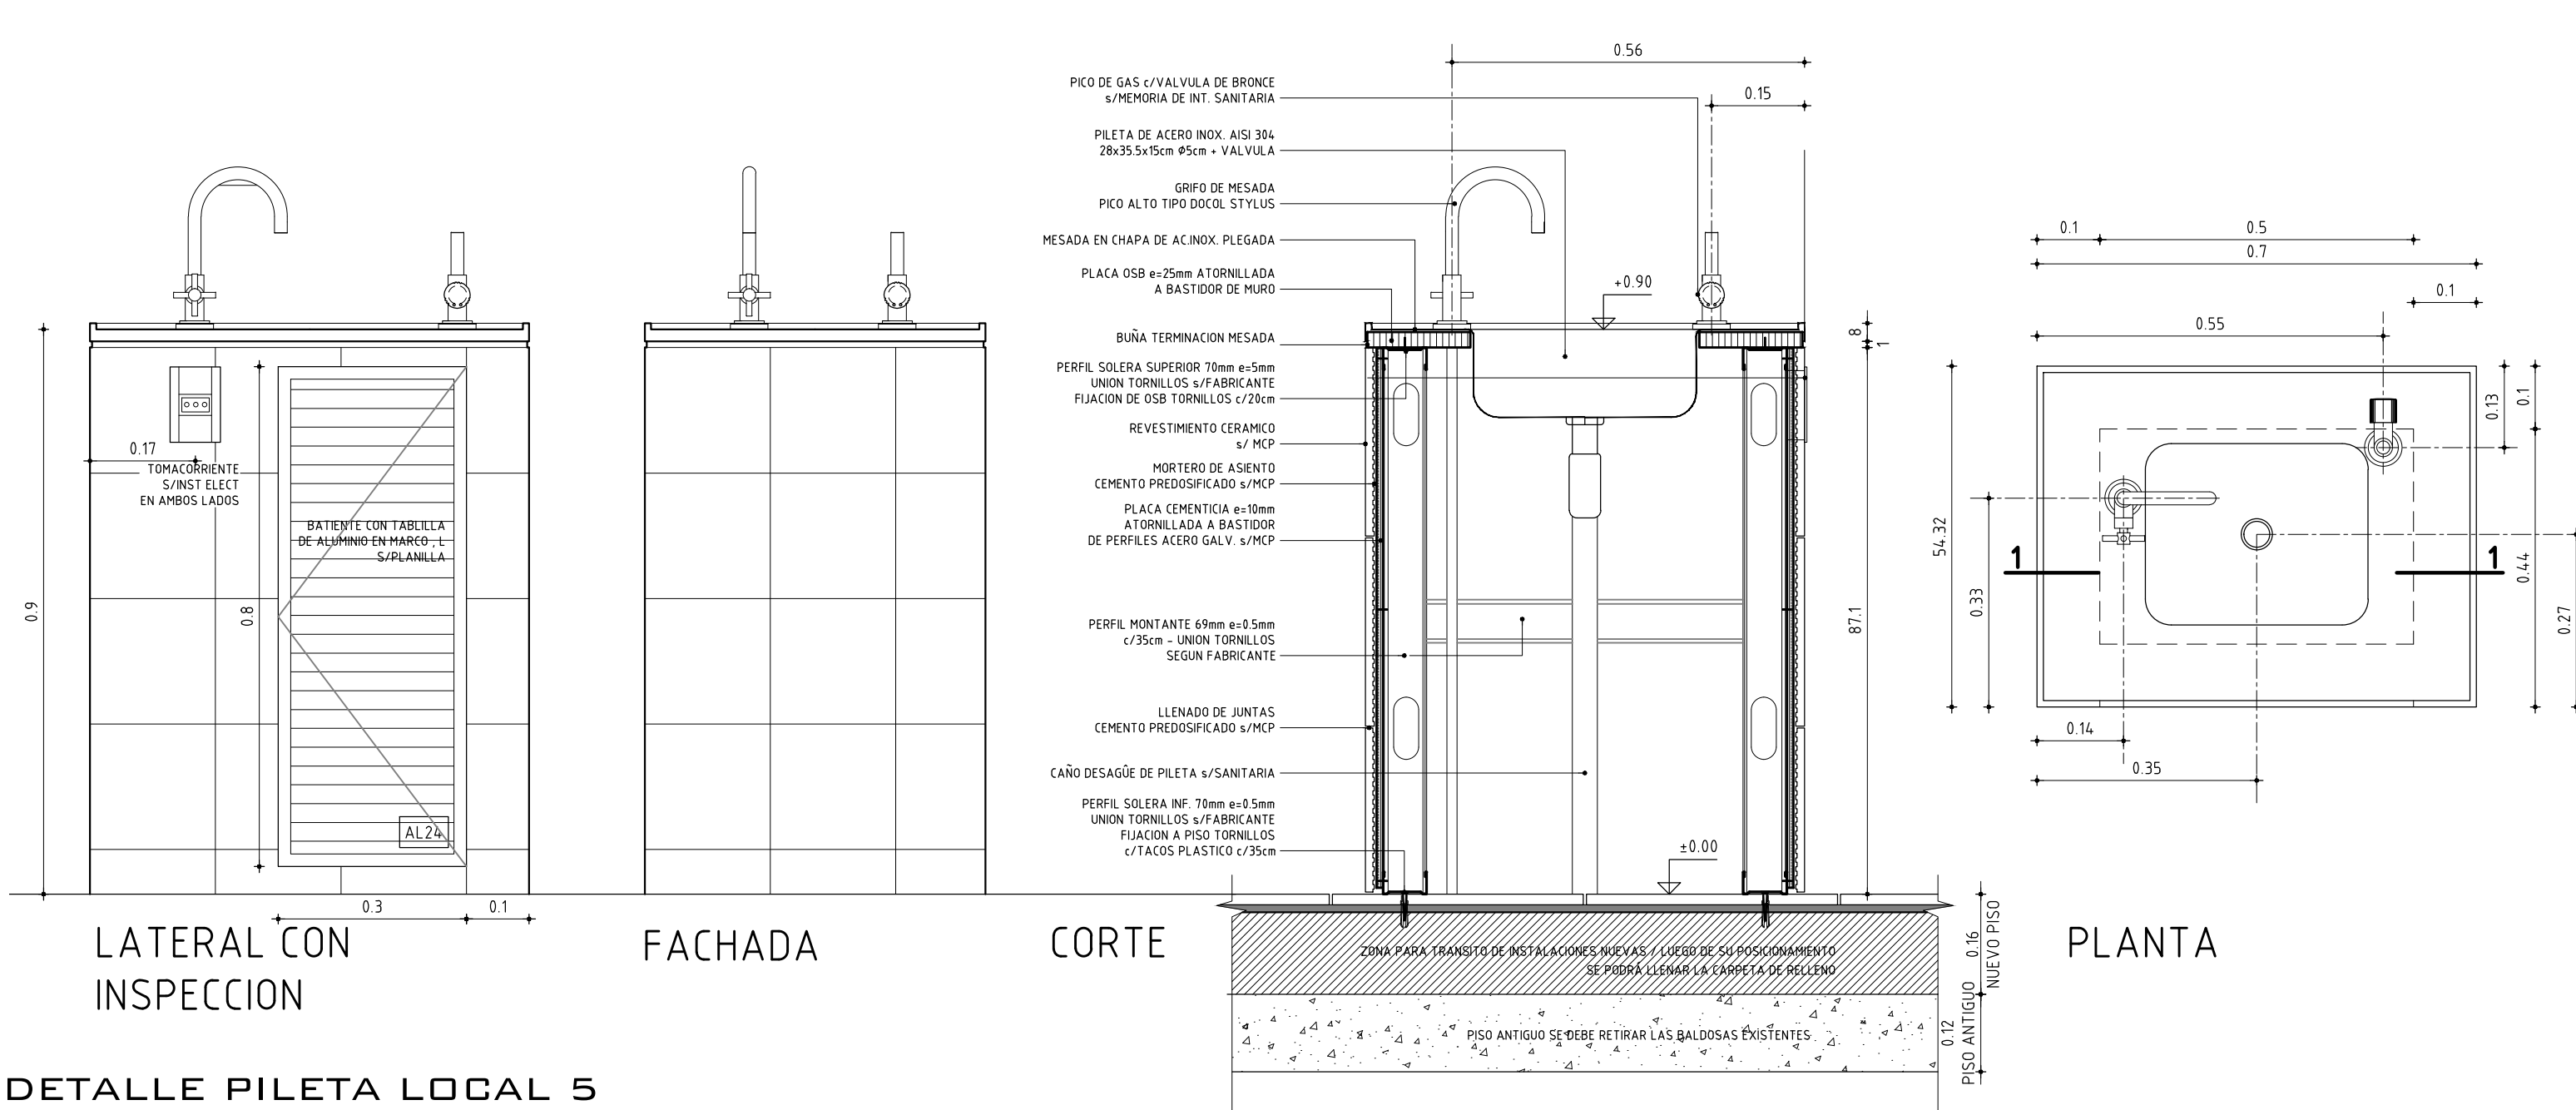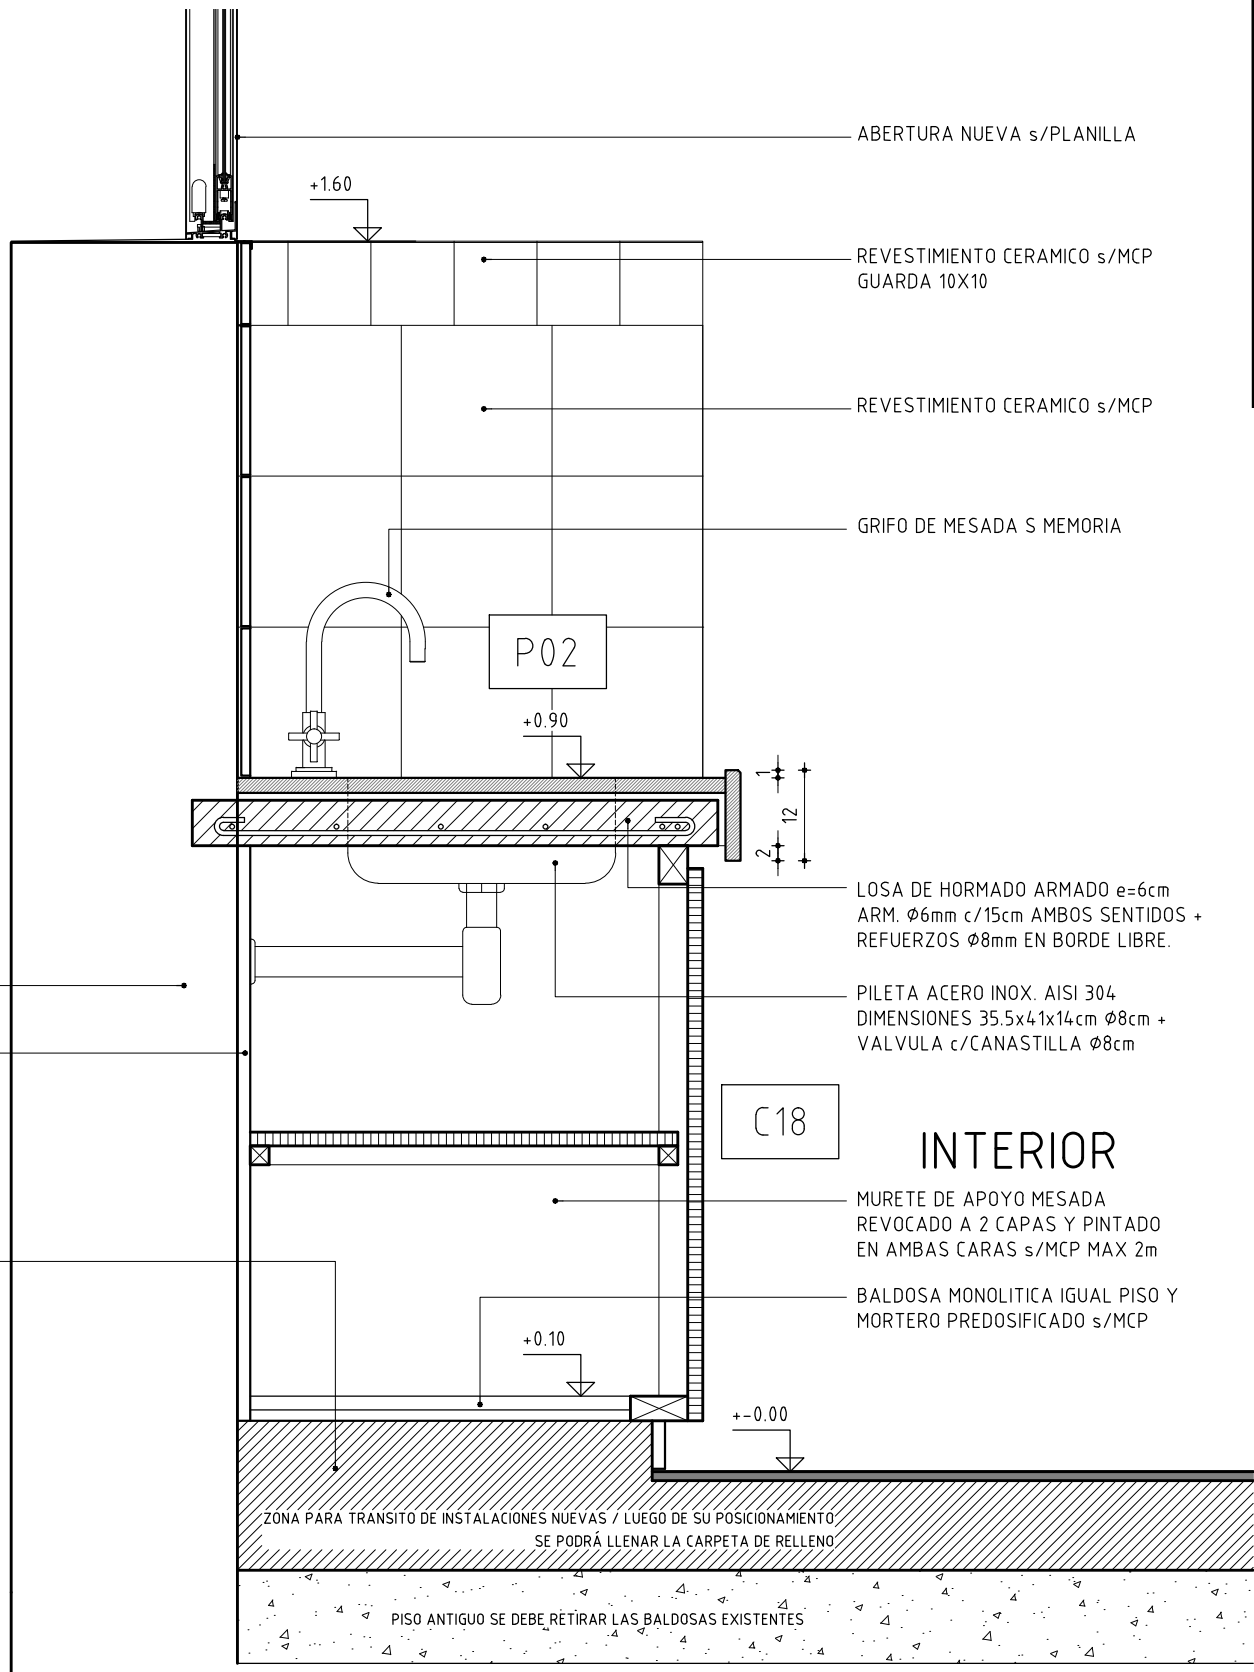


DETALLE PILETA LOCAL 5  
ESCALA 1:10

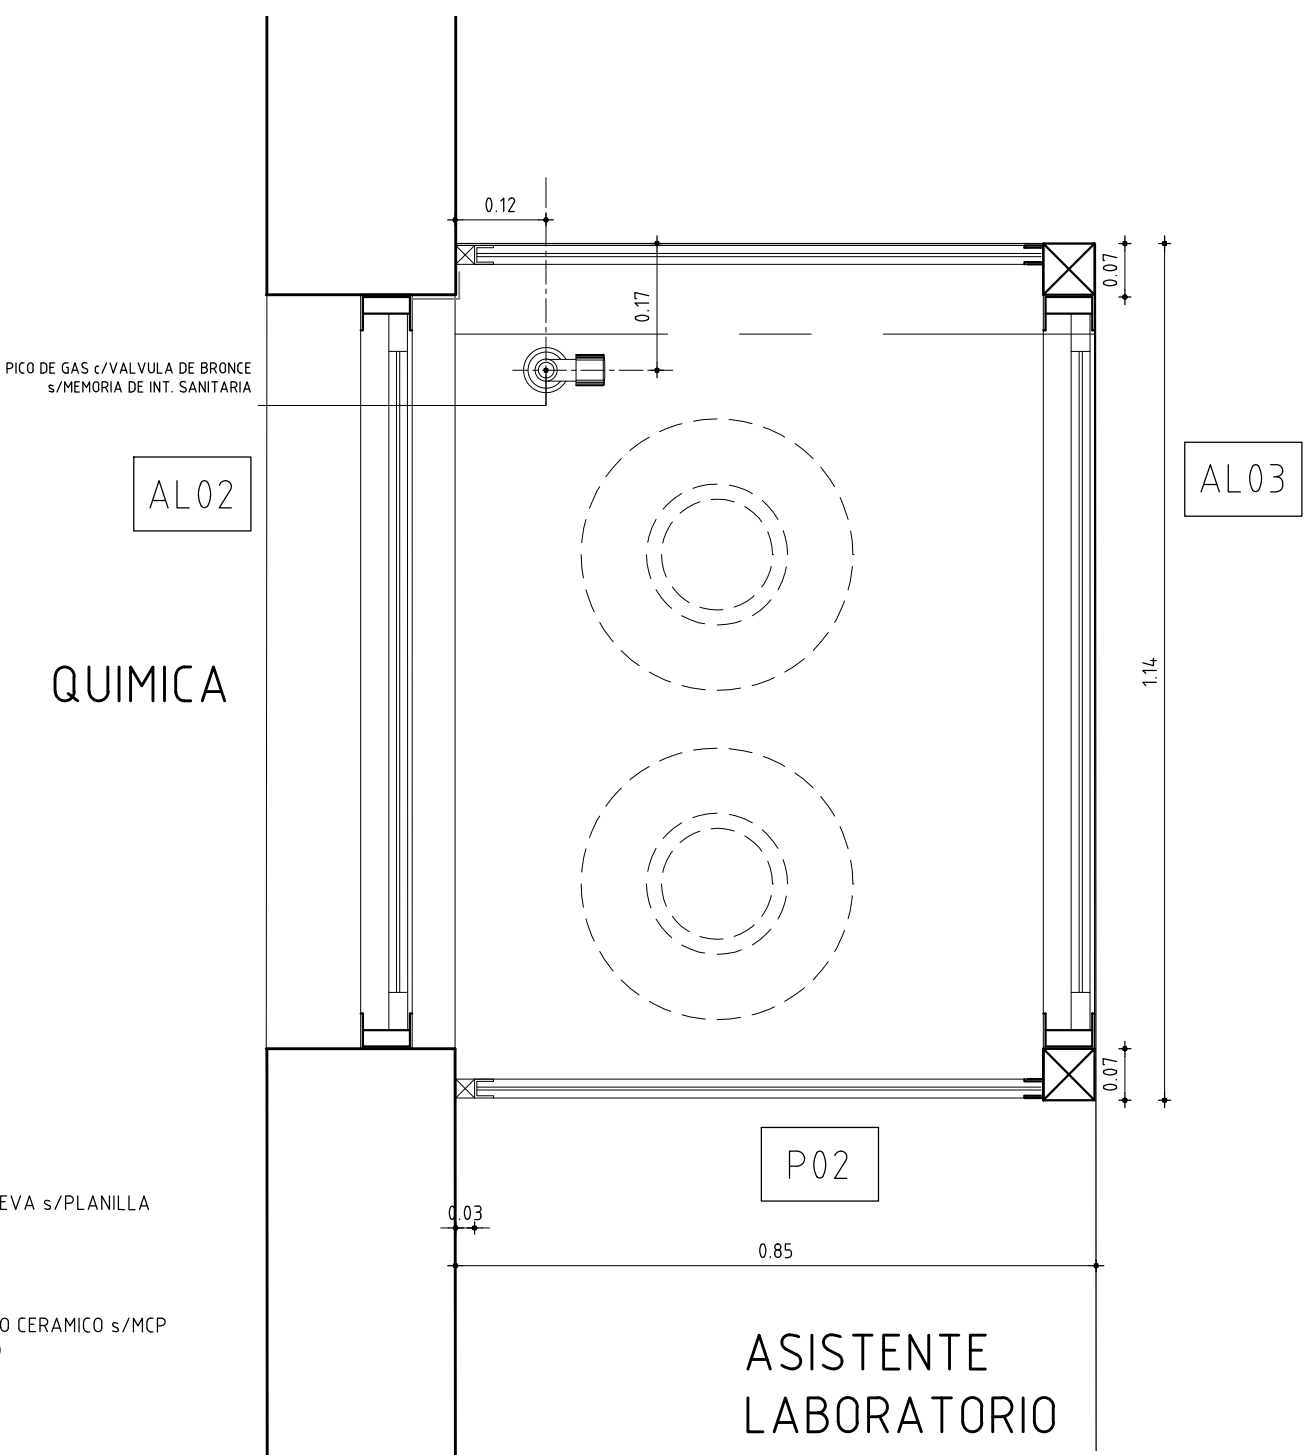

DETALLE CAMPANA  
ESCALA 1:10

DETALLE LOSA SOBRE PILASTRA  
ESCALA 1:10

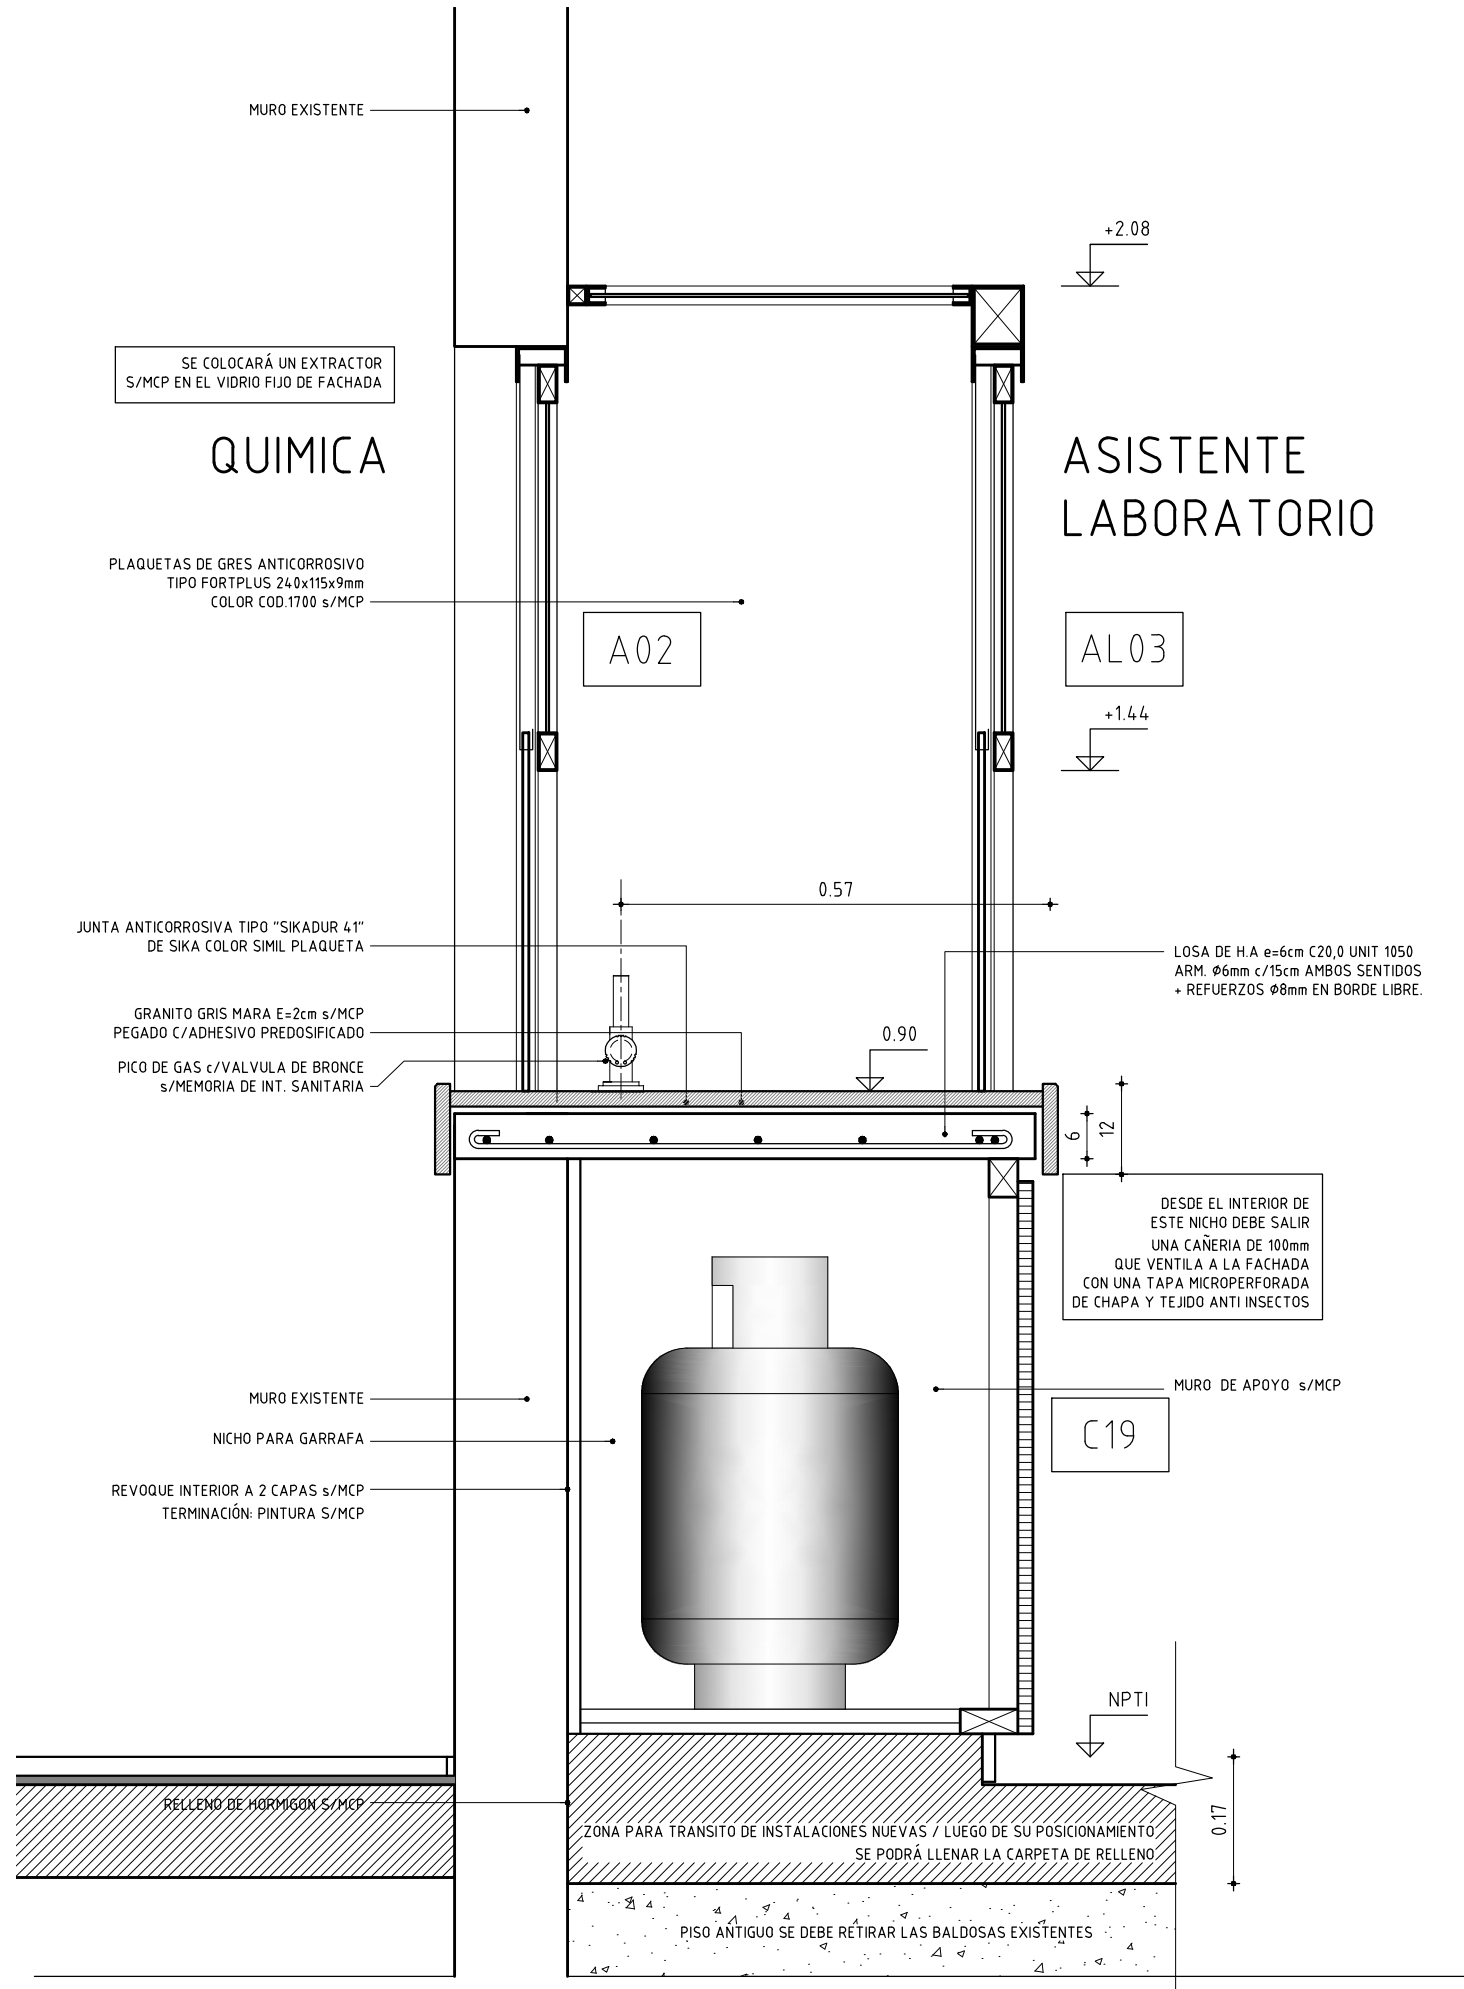

AREA DE PROYECTOS			
DIRECCION SECTORIAL DE INFRAESTRUCTURA			
CONSEJO DIRECTIVO CENTRAL			
OBRA:	LOCALIDAD:	FECHA:	
UTU GUICHON	GUICHON	14/11/2021	
CALLE:	DEPARTAMENTO:	ESCALA:	
	PAYSANDU	1:10 1:50	
PLANO DE:	ALBANILERIA	LAMINA No:	
	LABORATORIOS	13	
ARQUITECTO:	ARQ: GABRIEL COLOMBO	FIRMA:	
ATTE. de ARQTO:	ARQ: PABLO BARBACHAN	FIRMA:	
TECNICO:		FIRMA:	
DIBUJANTE:		FIRMA:	