UNIT AD - 1189x841

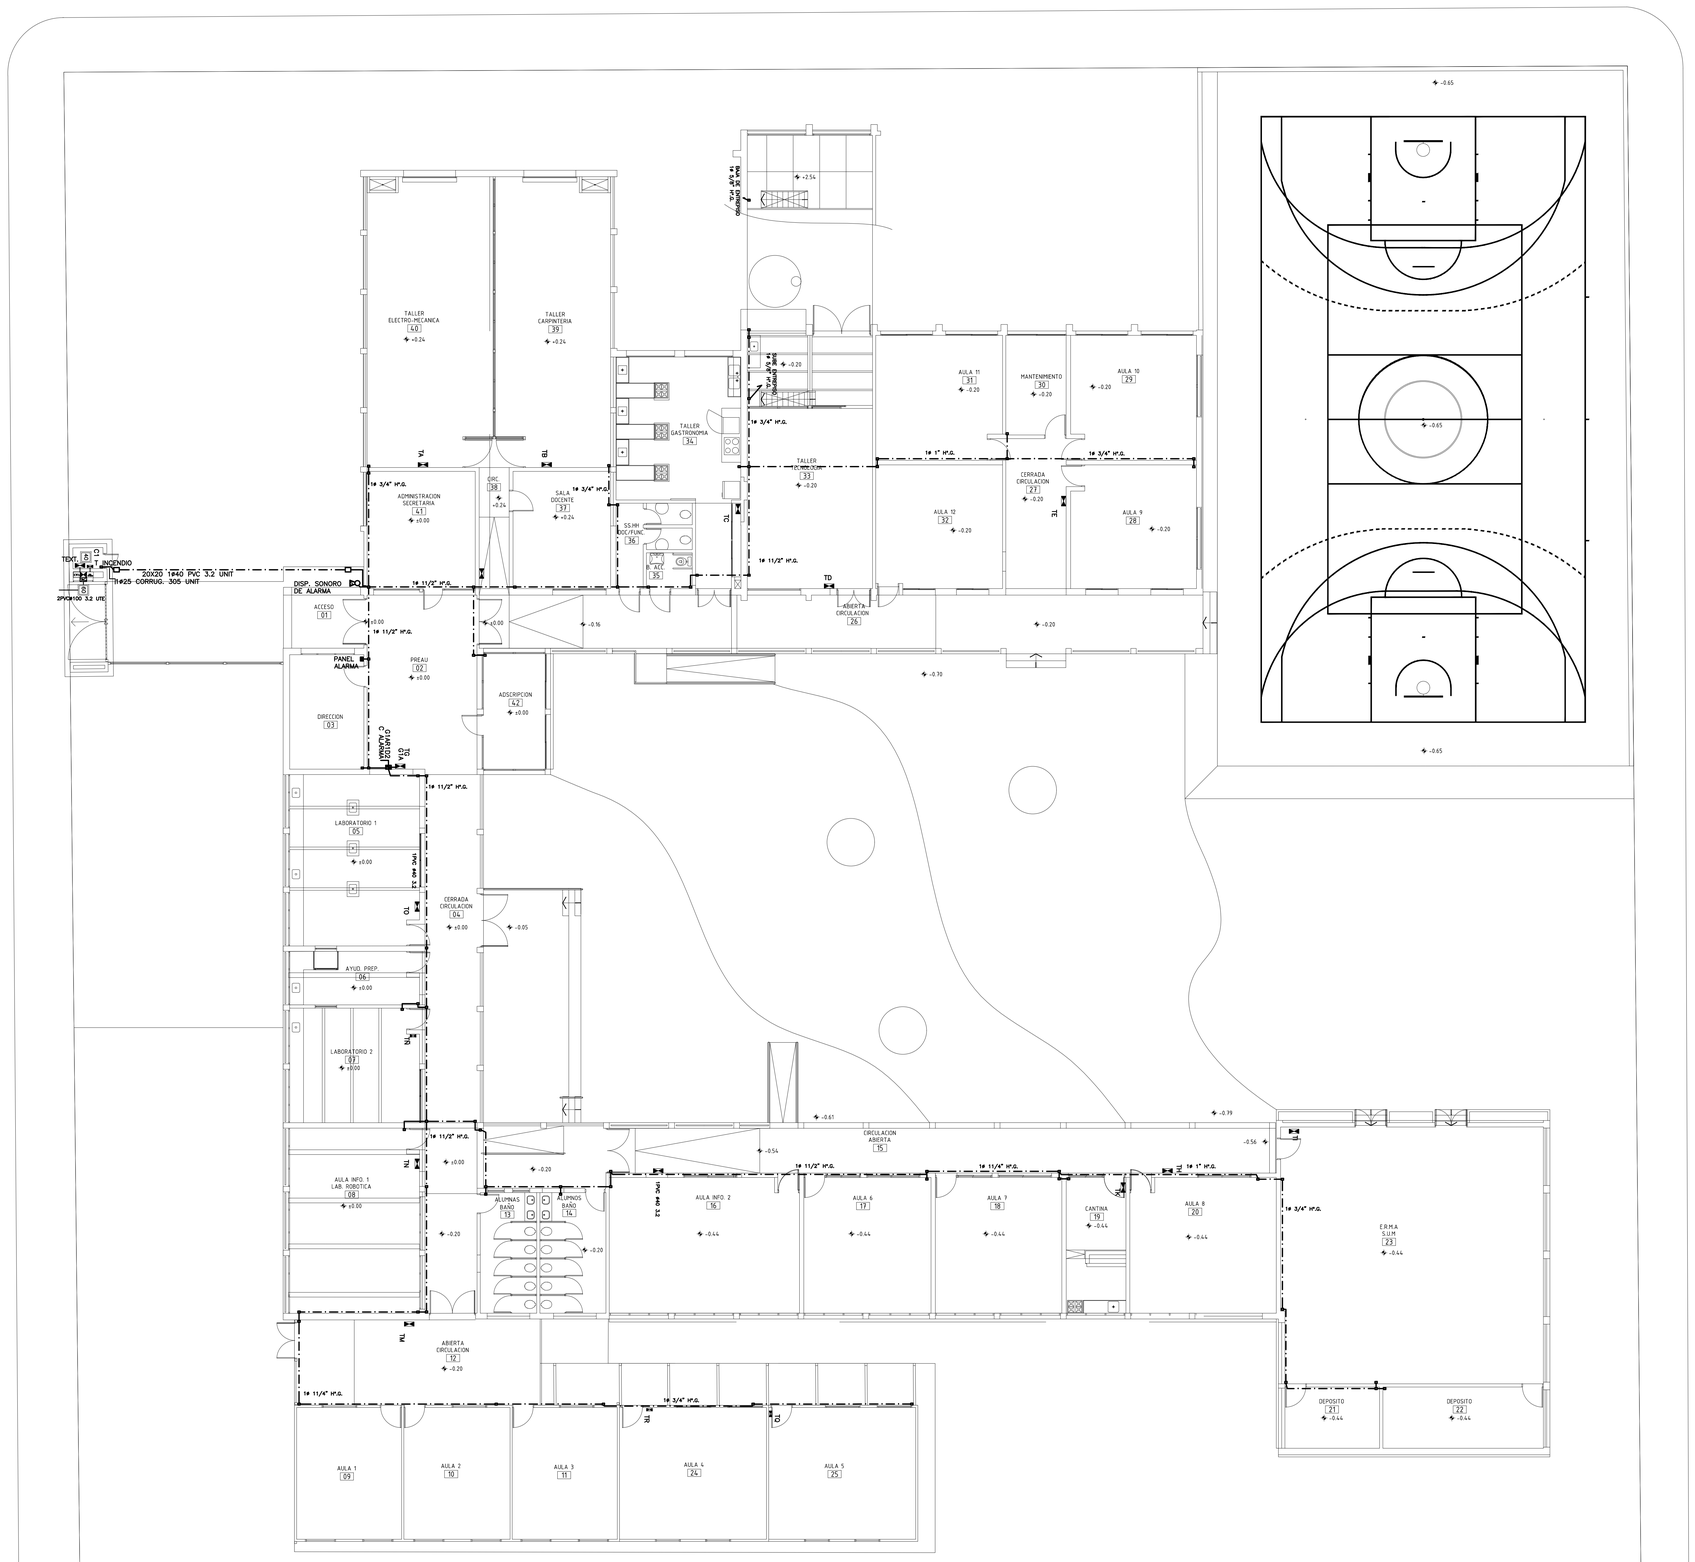

UTU GUICHON SISTEMA DE ALARMA DE SEGURIDAD

CAÑERIAS APARENTES EN H°. GALVANIZADO
CODOS H°.G. CIEGOS
REGISTROS H°.G. 8X10X6 Y/O 8X15X6 CM
CAÑERIA H°.G. DERIVACION DE SENSOR Y/O FLEXIBLE DE 5/8" METALICO.
PUNTO DE ALIMENTACION DE CENTRAL DE ALARMA CIERCUITO DEL TG1A – G1AR1D2 UBICADO EN EL T.GRAL DE INSTALACION –SE RECUERDA EL CONECTAR LAS ESTRUCTURAS METALICAS Y CHASIS EN EL PUNTO DE ALIMENTACION DE LA CENTRAL DE ALARMAS SE RECUERDA EL MANTENER LA SEPARACION DE LAS INSTALACIONES DE ACUERDO A LA REGLAMENTACION VIJENTE –

- T. GENERAL
- CENTRAL ALARMA
- PANEL DE TECLADO DE ALARMA
- DISPOSITIVO SONORO EXTERIOR
- CAJA DE REGISTRO Y/O PUNTO DE DERIVACION DE SENSORES
- CAÑERIAS DE ALARMAS DE SEGURIDAD
- CAMARA 20X20 CM TAPA PESADA

ANEP — AREA DE PROYECTOS
DIRECCIÓN SECTORIAL DE INFRAESTRUCTURA
CONSEJO DIRECTIVO CENTRAL

OBRA: ESCUELA TECNICA	LOCALIDAD:	SUCIVE	FECHA: 5/4/22
CALLE: LUIS ALBERTO DE HERRERA	DEPARTAMENTO:	PAYSANDU	ESCALA: 1:100

PLANO DE: ELECTRICAS
P. GRAL ALARMA DE SEGURIDAD

LAMINA Nro 30

ARQUITECTO:	FIRMA: S. COLOMBO
AYTE. de ARQTO.:	P. BARBACHAN
TECNICO: JULIO DIAZ	FIRMA:
DIBUJANTE:	

IE 5