


## PLANTA

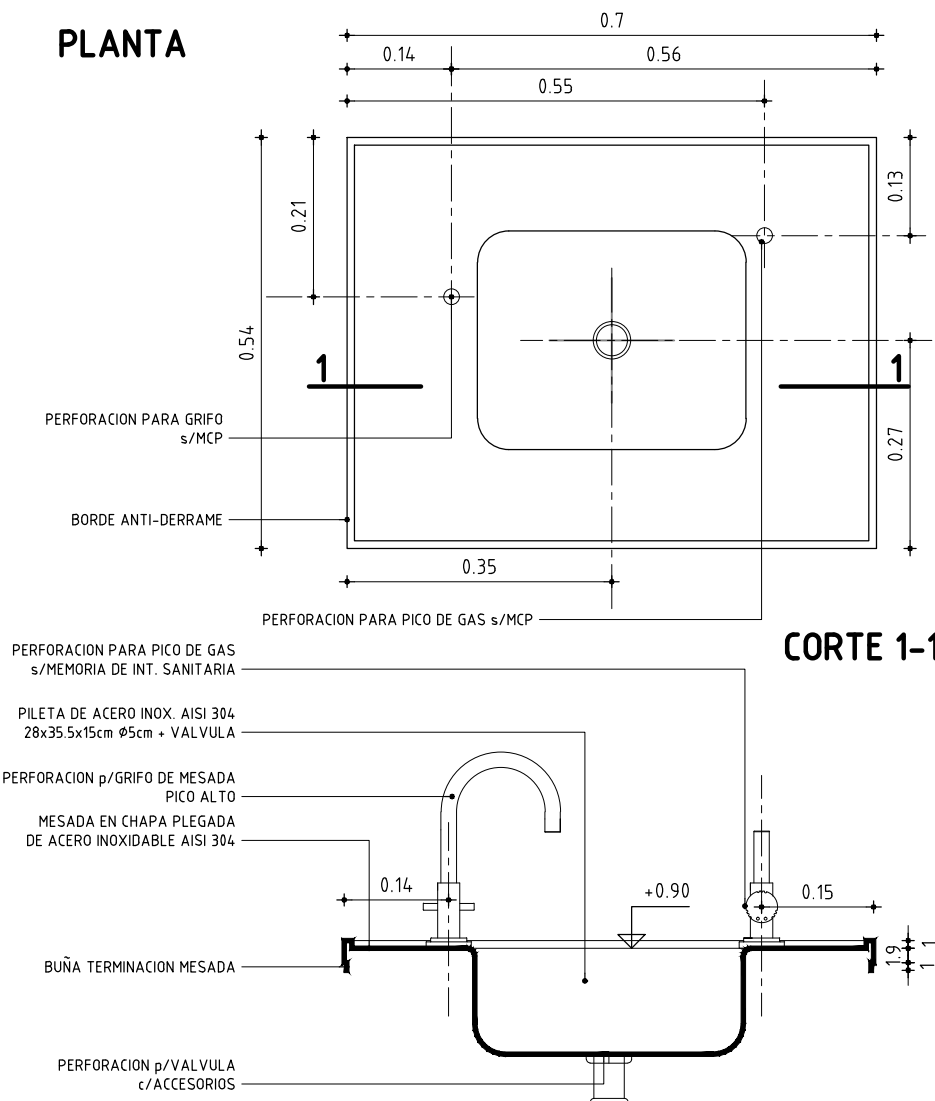

## CORTE 1-1

## MESADA CON PILETA

ESCALA 1/10

-

TIPO	Ai01	CANTIDAD	3	IZQ. DER.	- -	UBICACION	LOCAL N°05 - LAB. DE QUIMICA
------	------	----------	---	--------------	--------	-----------	------------------------------

ESTRUCTURA	ANCLAJE PEGADO	
	MATERIAL CHAPA ACERO INOXIDABLE AISI 304	SECCION 1.2mm

COMPONENTES	DIVISIONES	MAT.	-
			-
		SECCION	-
	PANELES	MAT.	CHAPA ACERO INOXIDABLE AISI 304 e=1.2mm
			-
		SECCION	-
	PASAMANOS	MAT.	-
			-
		SECCION	-
	ACCESORIOS	PILETA s/DETALLE c/VALVULA Y CANASTO	
	HERRAJES	-	

TERMINACION	PULIDO INDUSTRIAL
OBSERVACIONES	-