UNIT A4 - 210x297

ANEP

AREA DE PROYECTOS
DIRECCIÓN SECTORIAL DE INFRAESTRUCTURA
CONSEJO DIRECTIVO CENTRAL

OBRA
ESCUELA TECNICA - GUICHON
DEPARTAMENTO PAYSANDU

FECHA	ANEXO	HOJA
2021		40

PLANTA

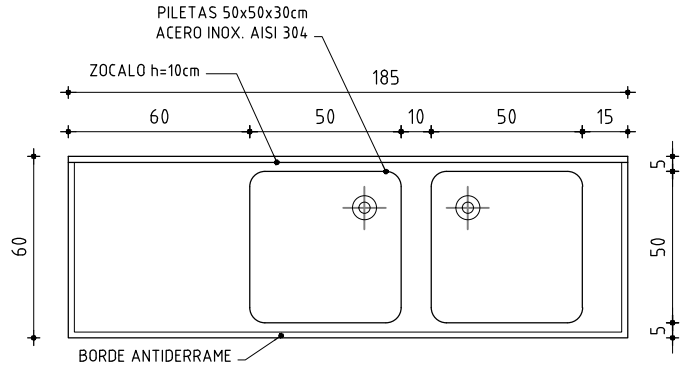

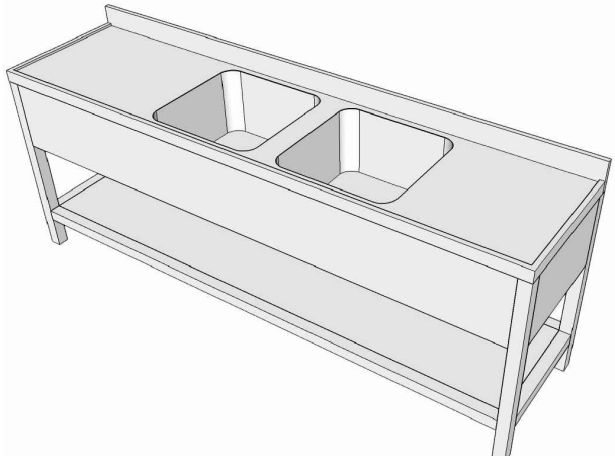

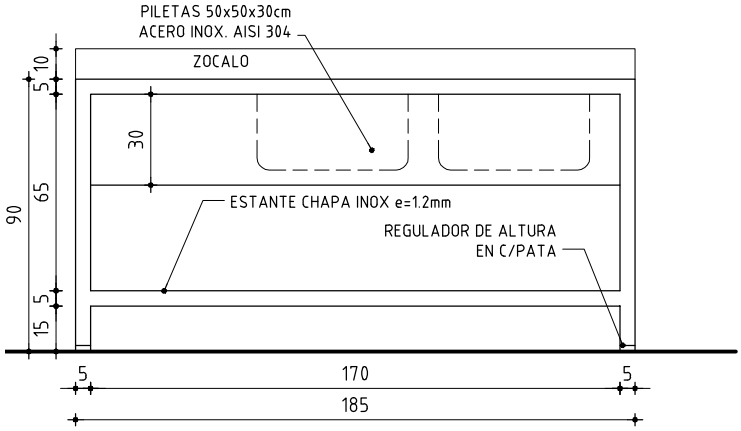

VISTA FRONTAL

MESADA CON PILETA DOBLE

ESCALA 1/25	-

TIPO	Ai02	CANTIDAD	1	IZQ. - / DER. -	UBICACION	LOCAL: 34 - TALLER GASTRONOMIA

ESTRUCTURA	ANCLAJE -	
	MATERIAL TUBULAR DE 50X50mm ACERO INOX AISI 304	SECCION 1.5mm

COMPONENTES			
	DIVISIONES	MAT. -	
		-	SECCION -
	PANELES	MAT. CHAPA ACERO INOXIDABLE AISI 304 e=1.2mm	
		-	SECCION -
	PASAMANOS	MAT. -	
		-	SECCION -
	ACCESORIOS	PILETAS DE 50x50x30cm c/VALVULA Y CANASTO - REGULADOR DE ALTURA EN c/PATA	
	HERRAJES	-	

TERMINACION	PULIDO
OBSERVACIONES	-