

ANEP

**AREA DE PROYECTOS**  
**DIRECCIÓN SECTORIAL DE**  
**INFRAESTRUCTURA**  
**CONSEJO DIRECTIVO CENTRAL**


**OBRA**  
**ESCUELA TECNICA - GUICHON**  
**DEPARTAMENTO PAYSANDU**

FECHA  
2021


ANEXO

HOJA


**41**

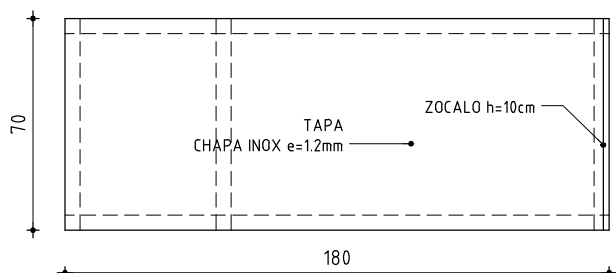


**PLANTA**

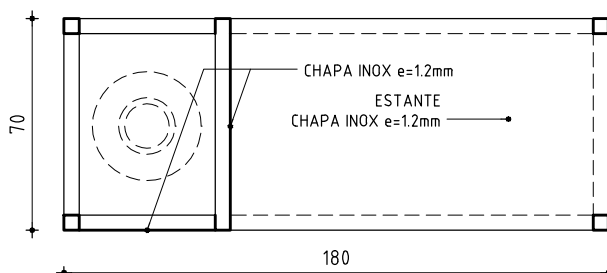

**PLANTA DE ESTANTE**

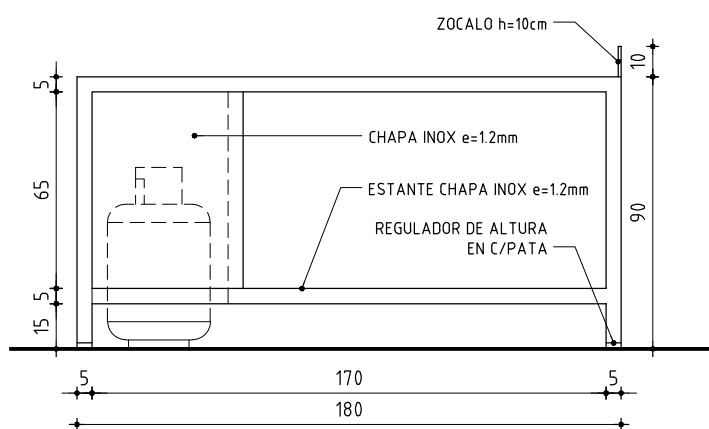

**VISTA FRONTAL**

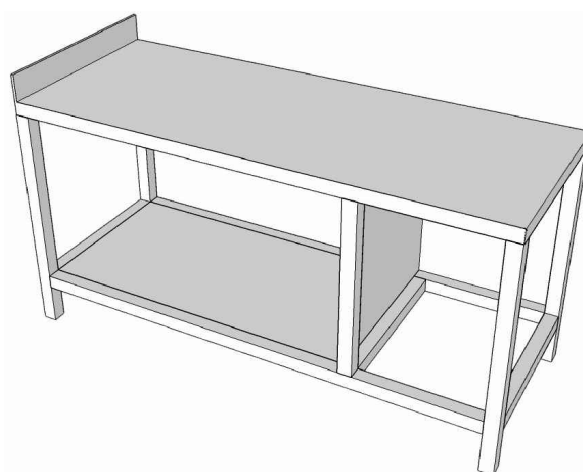

**MESA DE TRABAJO**

ESCALA 1/25

-

TIPO	Ai03	CANTIDAD	3	IZQ.	-	UBICACION	LOCAL: 34 - TALLER GASTRONOMIA
				DER.	-		

ESTRUCTURA	ANCLAJE	-
	MATERIAL	TUBULAR DE 50X50mm ACERO INOX AISI 304 SECCION 1.5mm

COMPONENTES	DIVISIONES	MAT.	-	SECCION	-
	PANELES	MAT.	CHAPA ACERO INOXIDABLE AISI 304 e=1.2mm	SECCION	-
	PASAMANOS	MAT.	-	SECCION	-
	ACCESORIOS	REGULADOR DE ALTURA EN CADA PARA			
	HERRAJES	-			

TERMINACION	PULIDO
OBSERVACIONES	-