



## VISTA LATERAL

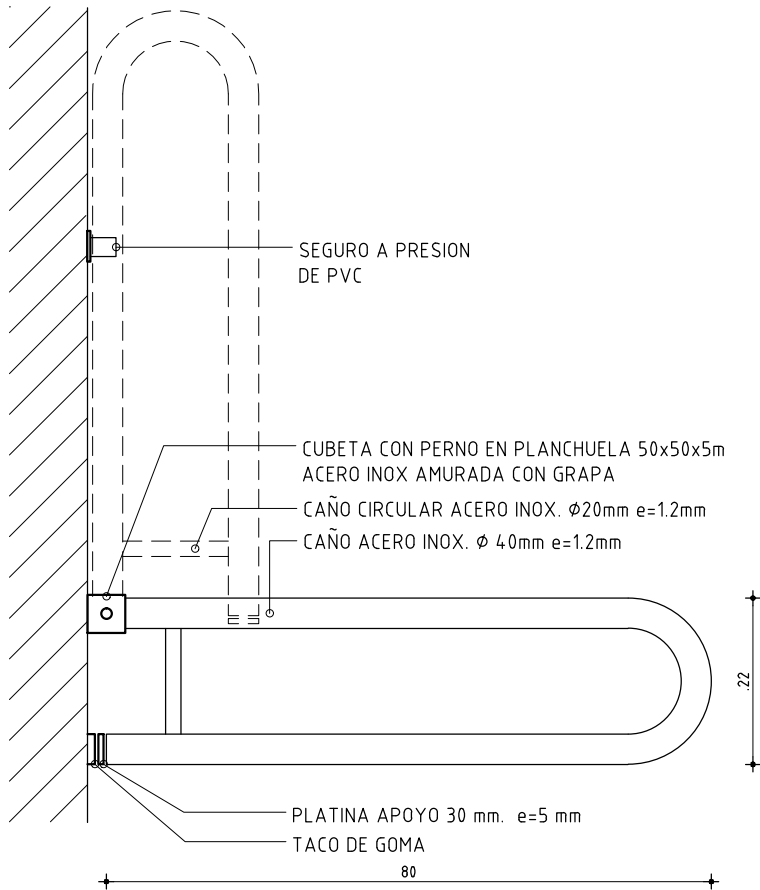

## DETALLE

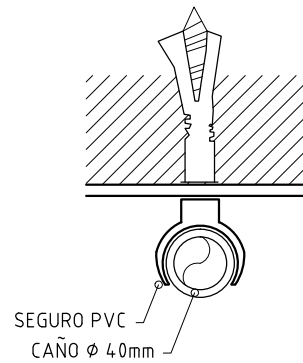

## BARRA MOVIL

ESCALA 1/10

-

TIPO	Ai09	CANTIDAD	1	IZQ. DER.	- -	UBICACION	LOCAL: N°35 - BAÑO ACCESIBLE
------	------	----------	---	--------------	--------	-----------	------------------------------

ESTRUCTURA	ANCLAJE GRAMPAS	
	MATERIAL CUBETA EN "U" CON PERNO	SECCION PLANCHUELA 50x5mm - A. INOX AISI 304

COMPONENTES	DIVISIONES	MAT.	-
			-
	PANELES	MAT.	-
			-
	PASAMANOS	MAT.	TUBULAR ACERO INOXIDABLE AISI 304
			-
	ACCESORIOS		SEGURO DE PVC SEGUN DETALLE / TACO DE GOMA EN APOYO INFERIOR
	HERRAJES		-

TERMINACION	PULIDO
OBSERVACIONES	-