



AREA DE PROYECTOS

DIRECCIÓN SECTORIAL DE INFRAESTRUCTURA

CONSEJO DIRECTIVO CENTRAL

OBRA

ESCUELA TECNICA - GUICHON

DEPARTAMENTO PAYSANDU

FECHA

2021

ANEXO


HOJA

55

VENTANA COREDIZA c/PAÑOS FIJO

ESCALA 1/25	-
-------------	---

TIPO	AL08	CANTIDAD	10	IZQ. - DER. -	UBICACION	FACHADA
------	------	----------	----	------------------	-----------	---------

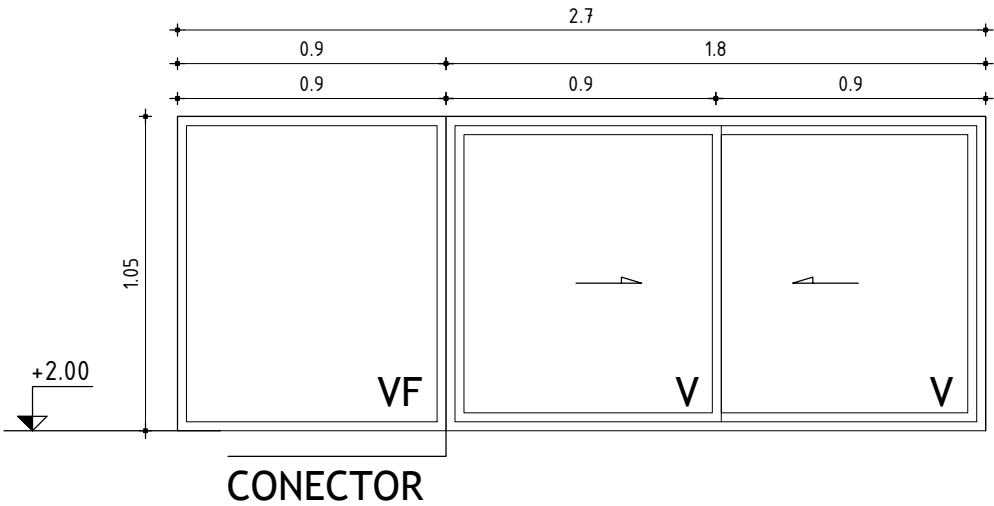

- VERIFICAR MEDIDAS EN OBRA
- SE DEBE COTIZAR TODO ACCESORIO DE LA SERIE, QUE PERMITA EL MAXIMO PERFORMANCE DE LA ABERTURA (FELPILLAS, TOPES,ETC)

MARCO	MAT.		ALUMINIO ANODIZADO NATURAL CLASE A 13 s/UNIT 1076		
	PERFILES	HORIZONTALES	PAÑO FIJO TIPO PROBBA - CORREDIZA TIPO PROBBA		
		VERTICALES	PAÑO FIJO TIPO PROBBA - CORREDIZA TIPO PROBBA		
		DIVISOR	PAÑO FIJO TIPO PROBBA - CORREDIZA TIPO PROBBA		
	CONTRAVIDRIO		SEGÚN SERIE		
	ANCLAJE		TORNILLOS A PERFIL SEPARADOR y GRAPAS A MAMPOSTERIA CON AMURE DE MORTERO S/MCP		
COLOCACION		A FILO INTERIOR			
HOJA	MATERIAL		ESTRUCTURA BASTIDOR	SEGUN SERIE	
			TABLERO	-	
	PAÑOS		-		
TERMINACION		ALUMINIO ANODIZADO NATURAL CLASE A 13 s/UNIT 1076			
VIDRIOS		TIPO COMUN, INCOLORO		ESPESOR 5mm	
HERRAJES	MOVIMIENTO	CANTIDAD	4	TIPO	- CONJUNTO DE RODAMIENTO METALICO TIPO SEGUN SERIE GALA
	MANIOBRA				- TIRADOR TIPO DE EMBUTIR CURVO 158mm AL INTERIOR, CORREDIZA SEGUN SERIE GALA
	CIERRE				- CIERRE TIPO DE INYECCIÓN CENTRAL "LARA" SEGUN SERIE GALA