



AREA DE PROYECTOS  
DIRECCIÓN SECTORIAL DE  
INFRAESTRUCTURA  
CONSEJO DIRECTIVO CENTRAL

OBRA  
ESCUELA TECNICA - GUICHON  
DEPARTAMENTO PAYSANDU

FECHA

2021

ANEXO

HOJA


68

## VENTANA COREDIZA c/PAÑOS FIJO

ESCALA 1/25

-

TIPO	AL21	CANTIDAD	2	IZQ. DER.	- -	UBICACION	FACHADA LOCAL 34
------	------	----------	---	--------------	--------	-----------	------------------

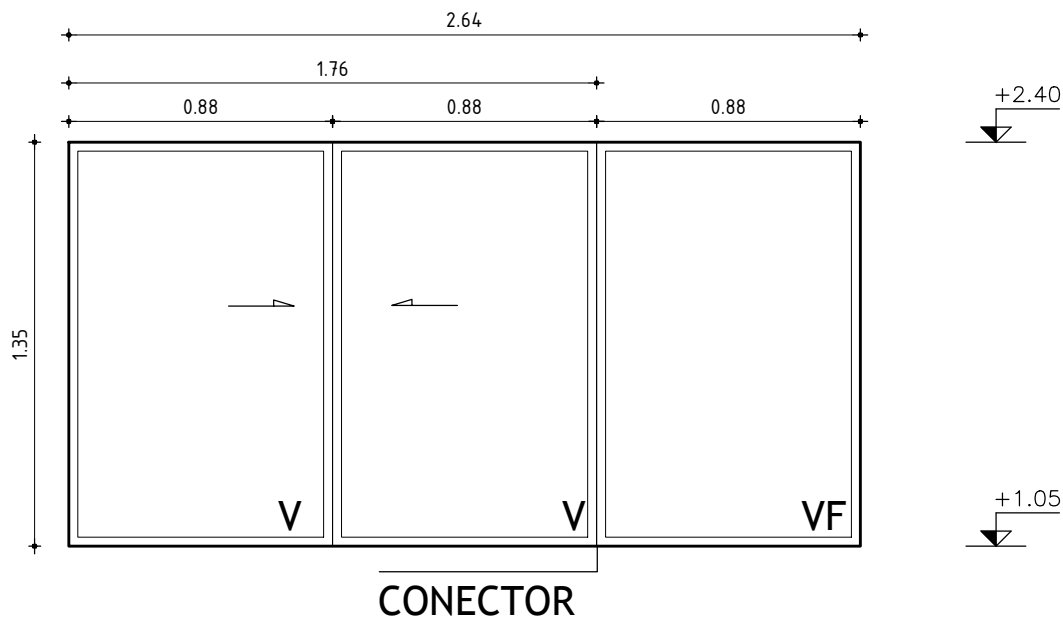

- VERIFICAR MEDIDAS EN OBRA
- SE DEBE COTIZAR TODO ACCESORIO DE LA SERIE, QUE PERMITA EL MAXIMO PERFORMANCE DE LA ABERTURA (FELPILLAS, TOPES, ETC)

MARCO	MAT.	ALUMINIO ANODIZADO NATURAL CLASE A 13 s/UNIT 1076		
	PERFILES	HORIZONTALES	CORREDIZA TIPO PROBBA	
		VERTICALES	CORREDIZA TIPO PROBBA	
		DIVISOR	CORREDIZA TIPO PROBBA	
	CONTRAVIDRIO	SEGÚN SERIE		
	ANCLAJE	GRAPAS A MAMPOSTERIA CON AMURE DE MORTERO S/MCP		
	COLOCACION	A FILO INTERIOR		

HOJA	MATERIAL	ESTRUCTURA BASTIDOR	SEGUN SERIE	
		TABLERO	-	
	PAÑOS	-		

TERMINACION	ALUMINIO ANODIZADO NATURAL CLASE A 13 s/UNIT 1076			
	-			
VIDRIOS	TIPO COMUN, INCOLORO		ESPESOR	5mm

HERRAJES	MOVIMIENTO	CANTIDAD	4	TIPO	- CONJUNTO DE RODAMIENTO METALICO TIPO SEGUN SERIE GALA
	MANIOBRA		2		- TIRADOR TIPO DE EMBUTIR CURVO 158mm AL INTERIOR, CORREDIZA SEGUN SERIE GALA
	CIERRE		1		- CIERRE TIPO DE INYECCIÓN CENTRAL "LARA" SEGUN SERIE GALA