

ANEP

AREA DE PROYECTOS
DIRECCIÓN SECTORIAL DE
INFRAESTRUCTURA
CONSEJO DIRECTIVO CENTRAL

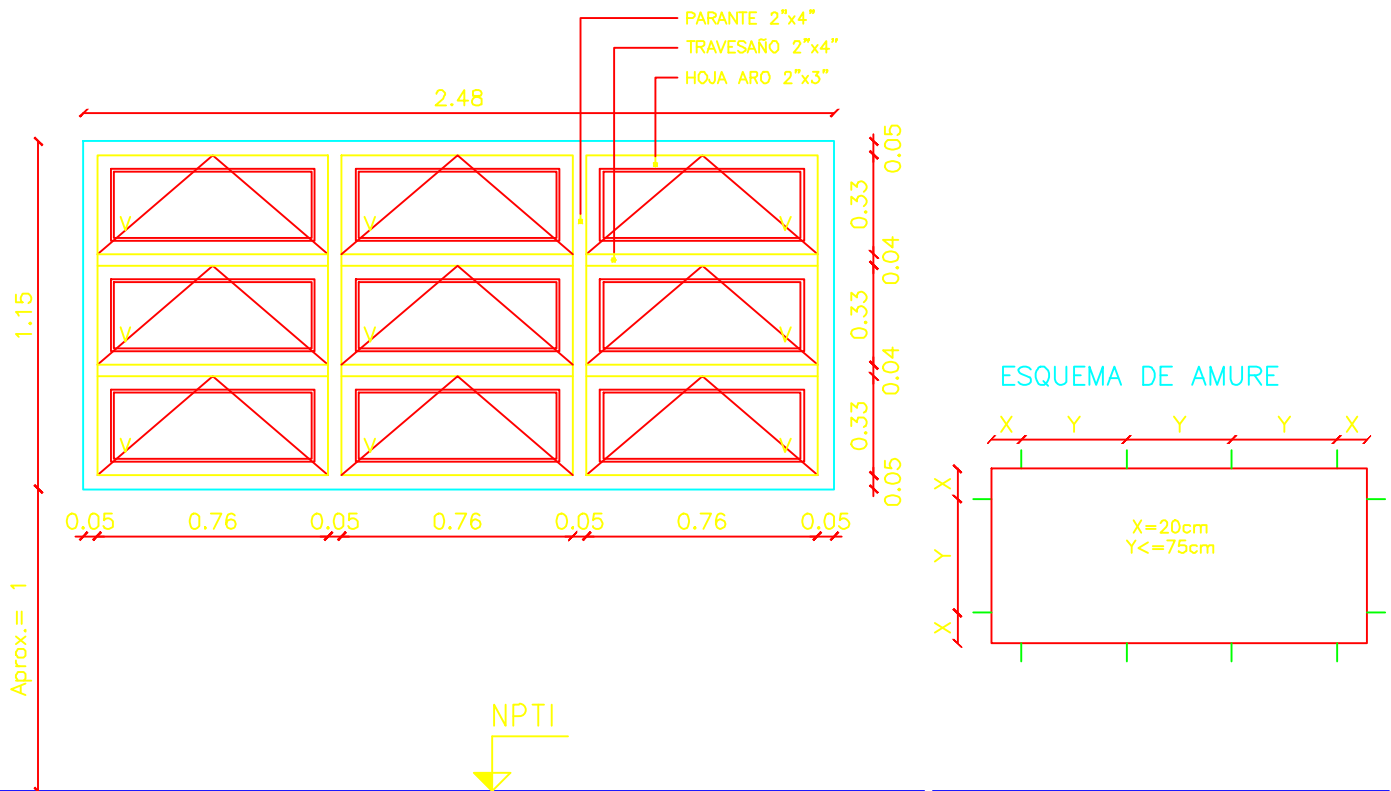
OBRA
ESCUELA TECNICA - GUICHON
DEPARTAMENTO PAYSANDU

FECHA
2021

ANEXO

HOJA

82

**NOTA**

- TODAS LAS MEDIDAS SE VERIFICARAN EN OBRA.
- LOS MARCOS SE AMURARAN SIN SU CORRESPONDIENTES HOJAS, Y DEBERAN ENTREGARSE PROTEGIDOS CONTRA EVENTUALES MANCHAS PRODUCIDAS POR MORTERO DE CAL O CEMENTO.
- TODAS LAS ABERTURAS SE DIBUJAN VISTAS DESDE EL EXTERIOR.

VENTANA TABAQUERA – NUEVA

ESCALA 1/25

-

TIPO	C11	CANTIDAD	3	IZQ.	-	DER.	-	UBICACION	LOCALES: N°20/33/37
------	-----	----------	---	------	---	------	---	-----------	---------------------

MARCO	TIPO	COMUN	MAT.	EUCALIPTUS	SECCION	2" x 4"
	TAPAJUNTA		MAT.	EUCALIPTUS	SECCION	1/2" x 2"
	ANCLAJE	GRAPAS	COLOCACION	A FILO INTERIOR	TERM.	SELLADOR + 3 MANOS ESMALTE COLOR s/MCP

HOJA	PUERTA	PLACA	ESPESOR		ESTRUCTURA				
			REVESTIMIENTO			TERM.			
			CUBRECANTO						
		MACIZA	TABLERO	ESTRUCTURA		MAT.	SECCION		
				PAÑOS		MAT.	TERM.		
			MATERIAL	SECCION					
	VENTANA				SECCION				
		ESTRUCTURA		ARO	MAT.	EUCALIPTUS	SECCION	2"x3"	
		TRAVESAÑOS		MAT.	EUCALIPTUS	SECCION			2"x4" – TRAVESAÑO: 2"x4"
		CONTACTO							
		CONTRAVIDRIO					EUCALIPTUS	SECCION	12 x 12mm
		TERMINACION						SELLADOR + 3 MANOS ESMALTE COLOR s/MCP	
		VIDRIO		TIPO		COMÚN TRANSPARENTE		SECCION	4mm
MOVIMIENTO		CANTIDAD	TIPO	18				BISAGRAS 102x89mm A. INOX. MATE TIPO HAFELE STAR TEC	
MANIOBRA				9				ALDABA ACERO INOX MATE	
CIERRE				9				BRAZO, TOPE–RETEN ACERO INOX MATE	