


ESCALA 1/20 1/2


DETALLES LAMINA

TIPO	C19	CANTIDAD	2	UBICACION	LOCAL: 06 - AYUDANTE PREPARADOR
------	-----	----------	---	-----------	---------------------------------

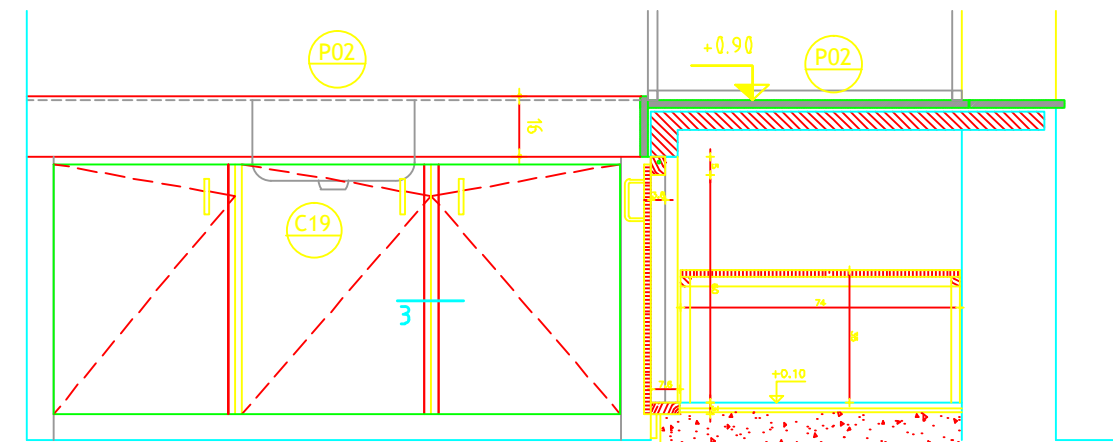

VISTA FRONTAL

CORTE 2-2

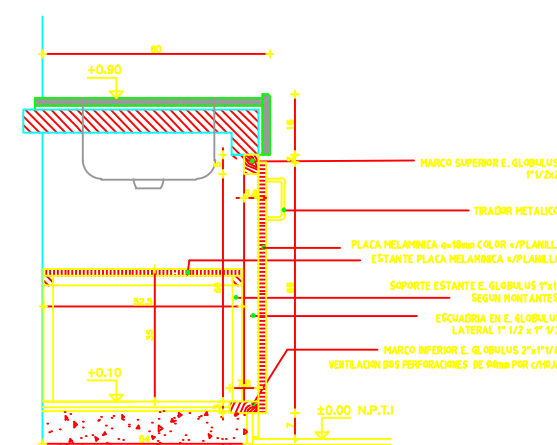

CORTE 1-1

MUEBLE BAJO MESADA - NUEVO



CORTE 3-3

NOTA

- TODAS LAS MEDIDAS SE VERIFICARÁN EN OBRA.
- LOS MARCOS SE AMURARAN SIN SU CORRESPONDIENTES HOJAS, Y DEBERÁN ENTREGARSE PROTEGIDOS CONTRA EVENTUALES MANCHAS PRODUCIDAS POR MORTERO DE CAL O CEMENTO.
- TODAS LAS VISTAS SE DIBUJAN DESDE EL EXTERIOR.

ESCALA 1:20

MARCO	TIPO	COMUN	MAT.	E. GLOBULUS	SECCION	1 1/2" X 2" / 1 1/4 X 3"
	TAPA JUNTA		MAT.	E. GLOBULUS	SECCION	
	ANCLAJE	AMURADO	COLOCACION	GRAPAS	TERM.	3 MANOS ESMALTE INCOLORO s/MCP.

HOJAS	PLACA	ESTRUCTURA	MAT.	PLACA MELAMINICA	SECCION	18 mm.
		REVESTIMIENTO	MAT.	LAMINADO PLASTICO DECORATIVO COLOR ARENA	ESP.	0.6 mm.
	TABLERO	ESTRUCTURA	MAT.		SECCION	
		PAÑOS	MAT.		ESP.	
	MACIZA					

TERMINACION	CUBRECANTO 3 LADOS C/LAMINADO PLÁSTICO IGUAL A HOJA Y UNO EN E. GLOBULUS 20X18 mm. s/DETALLE A				
VIDRIOS	TIPO			ESP.	

ESTANTES		MAT. Y TERM.		PLACA MELAMINICA		ESPESOR		18 mm./TERMINACION LAMINADO PLÁSTICO BLANCO			
CAJONES		TIPO									
		MAT. Y TERM.									
BARROTE		MAT.						SECCION			
DIVISIONES	EST.	MAT.						SECCION			
	PLACA	MAT.						SECCION		18 mm./TERMINACION LAMINADO PLÁSTICO BLANCO	
	ANCLAJE										
	TERM.										
HERRAJES	MOVIMIENTO	CANTIDAD	8	TIPO	BISAGRA AUTORETEN TIPO HAFELE IGUAL O SUPERIOR						
	MANIOBRA		4		TIRADOR INOX						
	CIERRE										