



AREA DE PROYECTOS

DIRECCIÓN SECTORIAL DE INFRAESTRUCTURA

CONSEJO DIRECTIVO CENTRAL

OBRA

ESCUELA TECNICA - GUICHON

DEPARTAMENTO PAYSANDU

FECHA

2021


ANEXO

HOJA

101

ESCALA 1/25	-
-------------	---

TIPO	H06	CANTIDAD	2	IZQ. - DER. -	UBICACION	FACHADA TALLER 39-40
------	-----	----------	---	------------------	-----------	----------------------

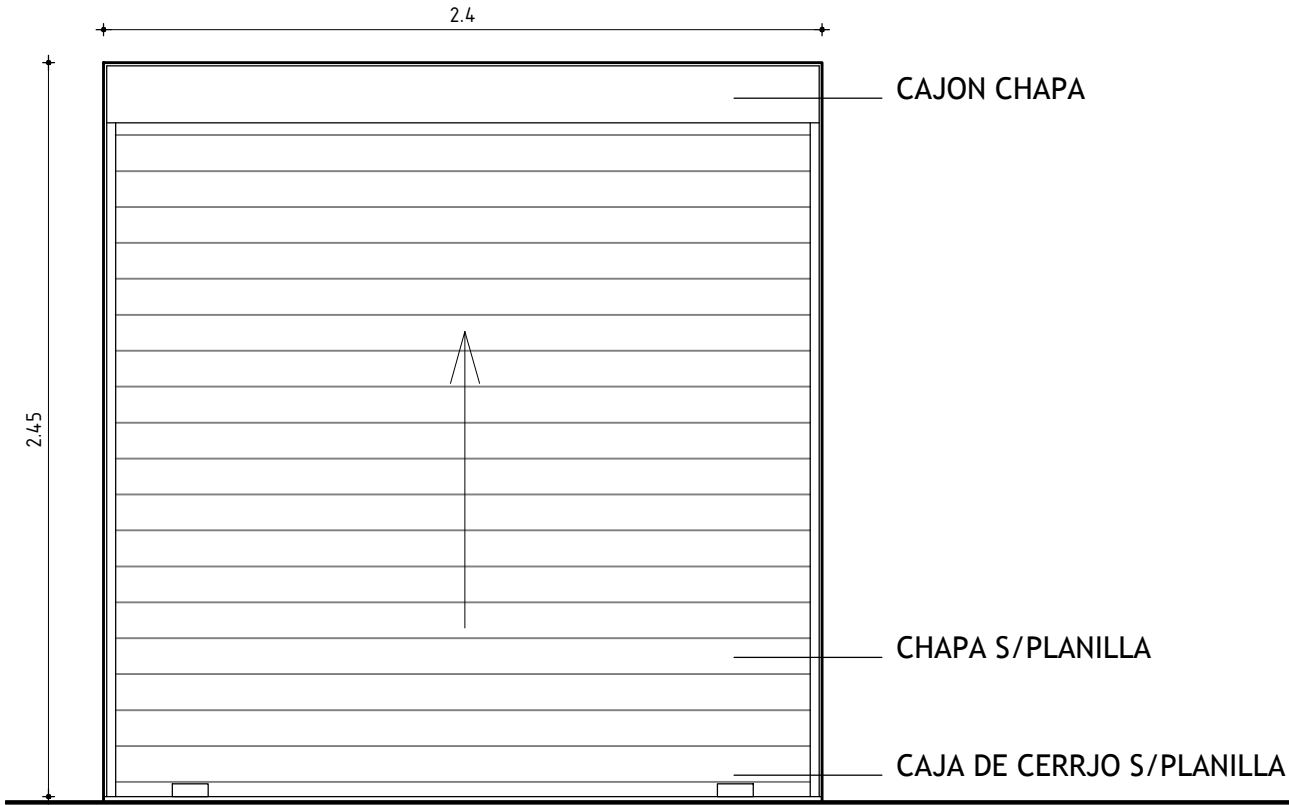

- VERIFICAR MEDIDAS EN OBRA

MARCO	MAT.	HERRERIA COMUN
	PERIMAETRAL	SEGUN SISTEMA TIPO BELLO HERMANOS Y NADA MENOS DE 1/4 DE ESPESOR
	VERTICALES	
	DMSOR	SEGUN SISTEMA TIPO BELLO HERMANOS Y NADA MENOS DE 1/4 DE ESPESOR
	CONTRAVIDRIO	
	ANCLAJE	PLANCHUELA 2" x 1/4" SOLDADO A GUIA PERIMETRAL Y AMURADO CON MORTERO DE CEMENTO S/MCP
	COLOCACION	

HOJA	MATERIAL	ESTRUCTURA BASTIDOR
	PAÑOS	TABLERO CHAPA TIPO SISTEMA BELLO HERMANOS Y NADA MENOR A CALIBRE 20

TERMINACION	3 MANOS DE CONVERTIDOR DE OXIDO TIPO HAMMERITE, LA ULTIMA MANO SE DARÁ EN OBRA.	
VIDRIOS	TIPO	ESPESOR

HERRAJES	MOVIMIENTO	CANTIDAD	1	TIPO	POLEA TIPO BELLO HERMANOS
	MANIOBRA	1			MANIJA FIJA HIERRO 16MM (INT Y EXT)
	CIERRE	2			CERROJO CON LLAVE DOBLE PALETA EN HOJA