



MODULO SEPARADOR

ESCALA VARIAS


VISTA DE CERRAMIENTO 1/50

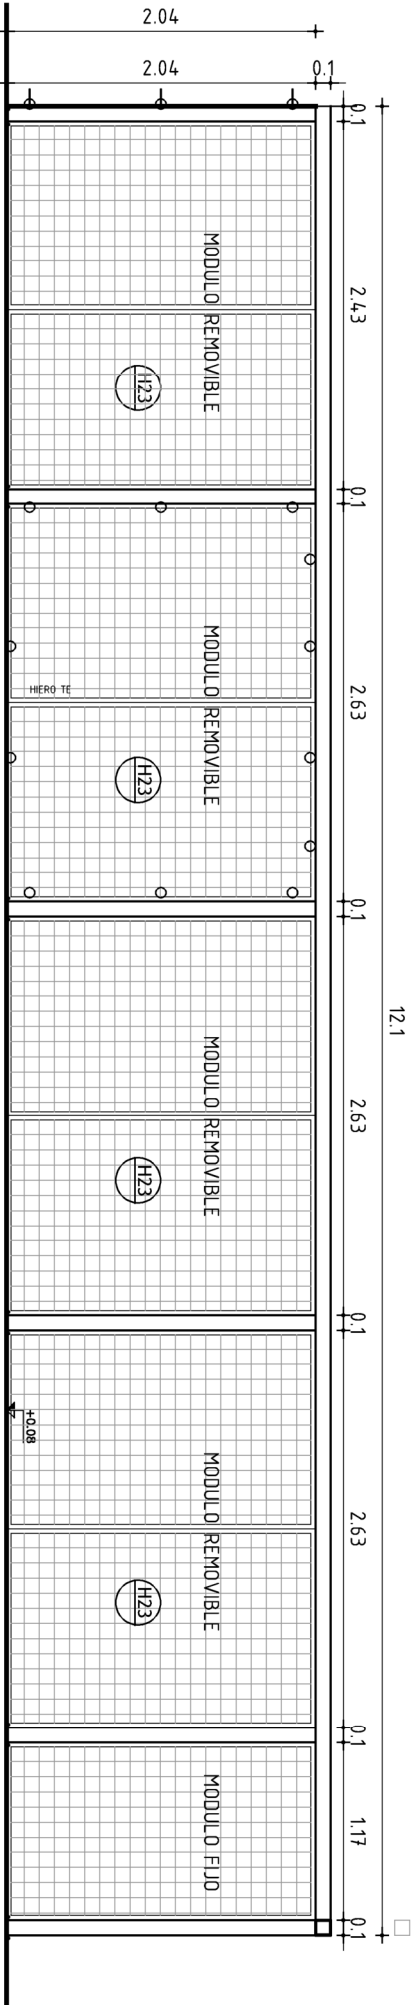

DETALLE GENERAL DE FIJACION 1/5

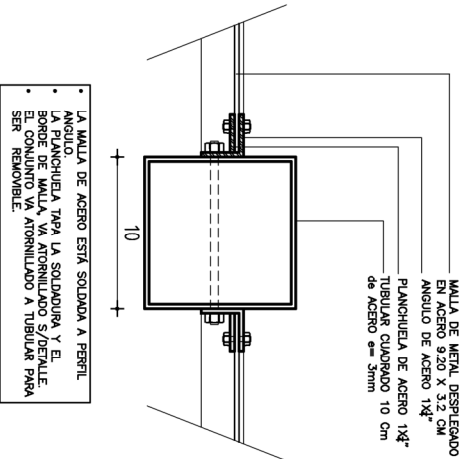


VISTA DE PANEL 1/25

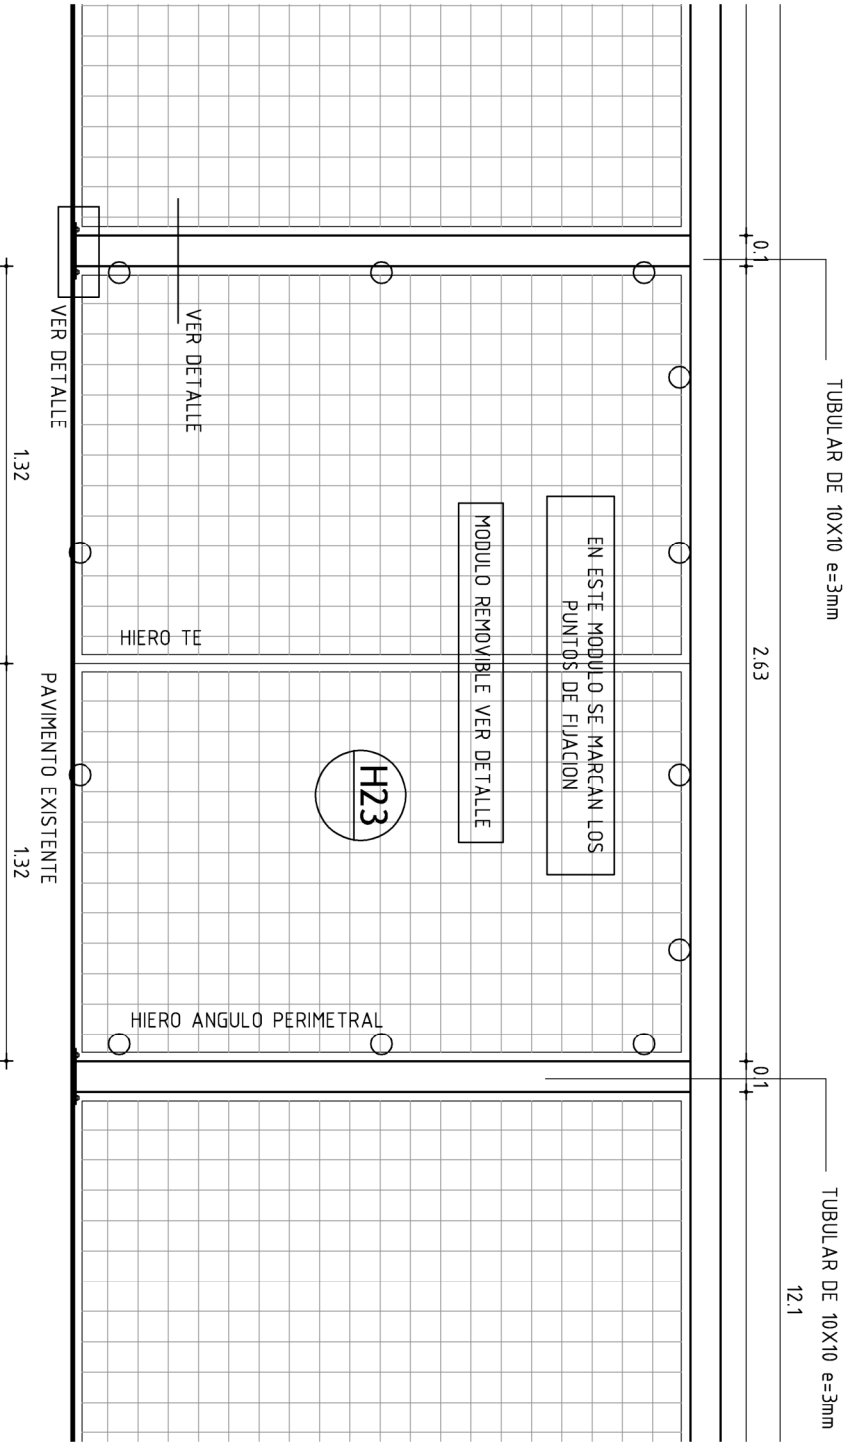

NOTA:

. TODAS LAS MEDIDAS SE VERIFICARAN EN OBRA.
. TODAS LAS ABERTURAS SE DIBUJAN VISTAS DESDE EL EXTERIOR

DETALLE DE ANCLAJE 1/5

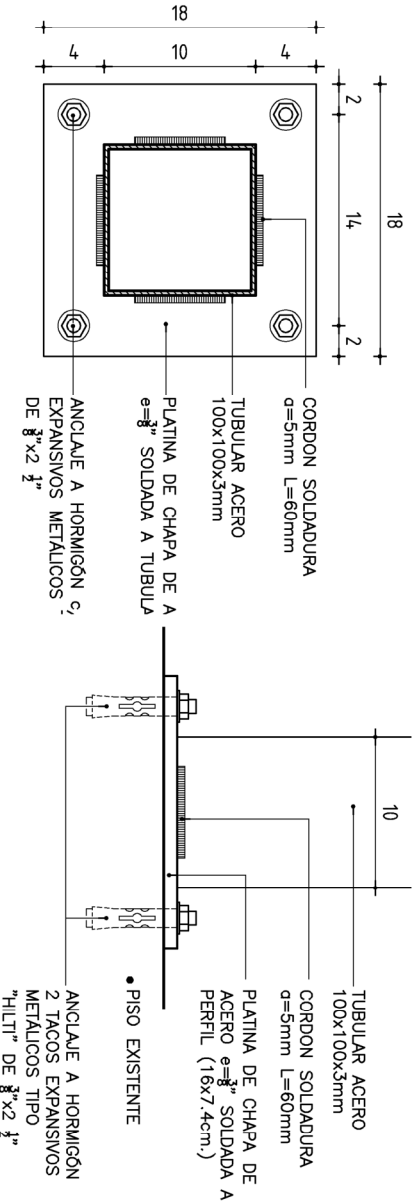

MARCO

MAT.	HERRERIA COMUN	
3 HORIZONTALES	PERFIL PERIMETRAL "L"	1" x 1/4"
5 VERTICALES	PILASTRAS TUBULAR 10 X 10	e =3mm
PERFILES VERTICALES	PERFIL VERTICAL T 1" x 1/4"	
DIVISOR		
CONTRAVIDRIO		
ANCLAJE	TORNILLOS 10MM S/DETALLE	
COLOCACION		
MATERIAL	ESTRUCTURA BASTIDOR	
PAÑOS	TABLERO	MALLA DE METAL DESPLEGADO EN ACERO ROMBO DE 9.20 X 3.2 CM e=3mm

TERMINACION	3 MANOS DE CONVERTIDOR DE OXIDO TIPO HAMMERITE, LA ULTIMA MANO SE DARÁ EN OBRA.	
VIDRIOS	TIPO	ESPESOR

MOVIMIENTO		TIPO	
MANIOBRA			
HERRAJES CIERRE			