


PORTON

ESCALA 1/25

-

TIPO	H 26	CANTIDAD	2	IZQ.	1	UBICACION	TALLERES CARP/HERRERIA
				DER.	1		

VISTA PUERTA

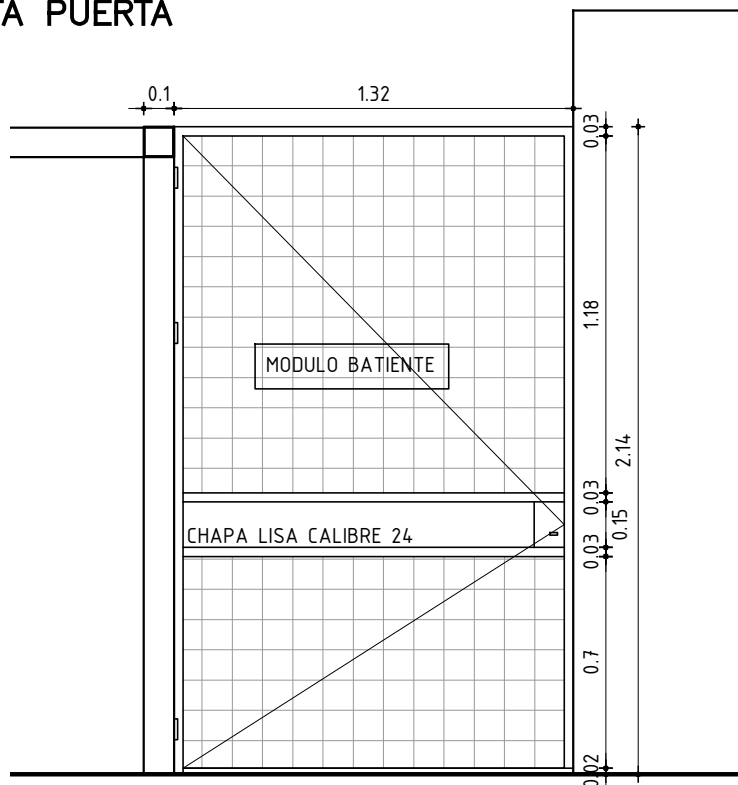

NOTA:

- . TODAS LAS MEDIDAS SE VERIFICARAN EN OBRA.
- . TODAS LAS ABERTURAS SE DIBUJAN VISTAS DESDE EL EXTERIOR

MARCO	MAT.	HERRERIA COMUN			
	PERFILES	HORIZONTALES	PERFIL "L" 1"x 1/4"		
		VERTICALES	PERFIL "L" 1"x 1/4"		
		DIVISOR	PERFIL "L" 1" x 1/4"		
	CONTRAVIDRIO				
	ANCLAJE	POMELAS SOLDADO A TUBULAR Y GRAPAS A MAMPOSTERIA			
COLOCACION					
HOJA	MATERIAL	ESTRUCTURA BASTIDOR PERFIL "L" 1"x 1/4"			
		TABLERO MALLA DE METAL DESPLEGADO EN ACERO ROMBO DE 9.20 X 3.2 CM e=3mm			
	PAÑOS				
TERMINACION		3 MANOS DE CONVERTIDOR DE OXIDO TIPO HAMMERITE, LA ULTIMA MANO SE DARÁ EN OBRA.			
VIDRIOS		TIPO		ESPESOR	
HERRAJES	MOVIMIENTO	CANTIDAD	3	TIPO	POMELAS DE HIERRO CONEXION MARCO HOJA 110mm
	MANIOBRA				
	CIERRE		1		CERRADURA DE SEGURIDAD DE DOBLE PALETA