

**ANEP**

AREA DE PROYECTOS  
DIRECCIÓN SECTORIAL DE  
INFRAESTRUCTURA  
CONSEJO DIRECTIVO CENTRAL

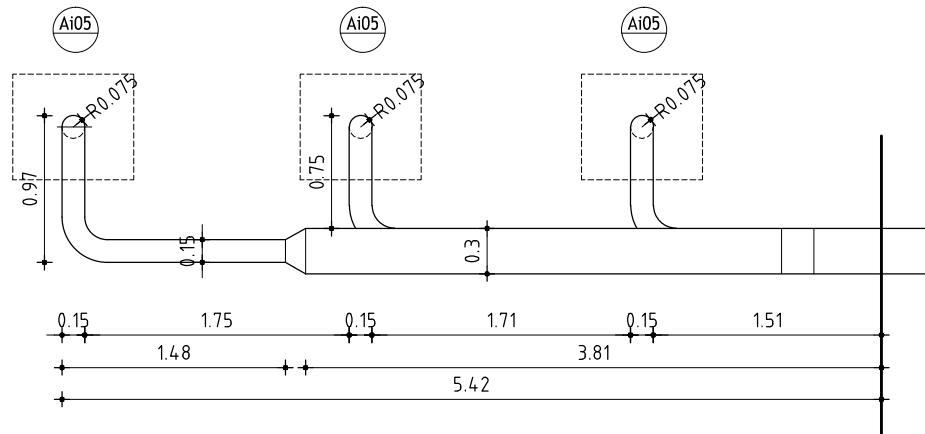
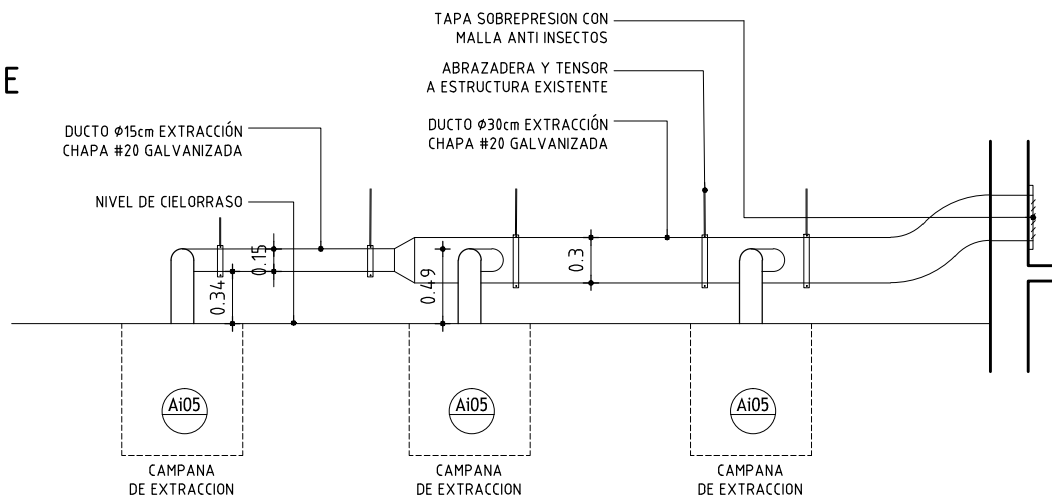
OBRA  
**ESCUELA TECNICA - GUICHON**  
DEPARTAMENTO 131

FECHA  
2021

ANEXO

HOJA

--

**PLANTA****CORTE****DUCTO EXTRACCIÓN**

ESCALA 1/50

-

TIPO	H36	CANTIDAD	1	IZQ. DER.	- -	UBICACION	LOCAL N°34 - TALLER DE GASTRONOMIA
------	-----	----------	---	--------------	--------	-----------	------------------------------------

ESTRUCTURA	ANCLAJE	ABRAZADERAS Y FIJACION A ESTRUCTURA EXISTENTE				
	MATERIAL	CHAPA DE ACERO GALVANIZADO		SECCION	CALIBRE 18 - e=1.2mm	

COMPONENTES	DIVISIONES	MAT. -	
		-	SECCION -
	PANELES	MAT. -	
		-	SECCION -
	PASAMANOS	MAT. -	
		-	SECCION -
	ACCESORIOS	-	
	HERRAJES	-	

TERMINACION	-
OBSERVACIONES	VER PLANILLA DE CAMPANA Y CORTE- AJUSTAR MEDIDAS EN OBRA