

ANEP

AREA DE PROYECTOS

DIRECCIÓN SECTORIAL DE INFRAESTRUCTURA

CONSEJO DIRECTIVO CENTRAL

OBRA

ESCUELA TECNICA - GUICHON

DEPARTAMENTO PAYSANDU

FECHA

2021

ANEXO

-


HOJA

106

ABERTURA EXISTENTE

ESCALA 1/25	-
-------------	---

TIPO	HE11	CANTIDAD	7	IZQ. - DER. -	UBICACION	FACHADA
------	------	----------	---	------------------	-----------	---------

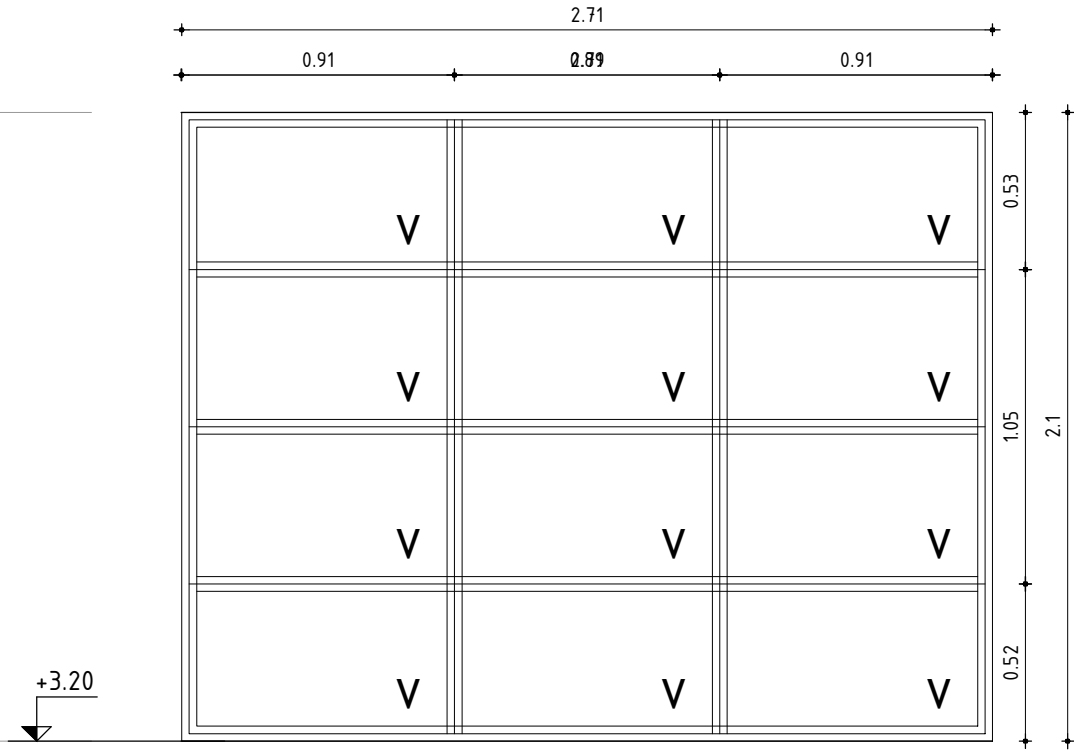

LEER PARA COTIZAR Y EJECUTAR

- VERIFICAR MEDIDAS EN OBRA
- SE DEBE COTIZAR TODO ACCESORIO DE LA SERIE, QUE PERMITA EL MAXIMO PERFORMANCE DE LA ABERTURA (FELPILLAS, TOPES,ETC
- SE DEBE REALIZAR LA SIGUIENTE TAREA EN LAS ABERTURAS DE HIERRO A REPARAR:
 - 1- RASQUETEAR MANUALMENTE Y MECANICAMENTE LOS PERFILES ELIMINANDO RESIDUOS DE PINTURA O MASILLA ANTIGUOS QUE ESTEN SUELTOS
 - 2- PINTAR CON CONVERTIDOR DE OXIDO TIPO HAMMERITE A DOS MANOS
 - 3- COLOCAR VIDRIOS INCOLORO COMUN DE 5 mm (PARA LOS CASOS DE ROTURA, FISURA, ASTILLADO, MANCHA O FALTANTE)
 - 6- RETOCAR PINTURA EN CASO DE SER NECESARIO

IMPORTANTE

LA ABERTURA EXISTENTE DEBE REPARARSE EN PERFECTAS CONDICIONES SU SISTEMA DE CIERRE, MANIOBRA, MOVIMIENTO Y HERMETICIDAD, EN EL CASO QUE SEA NECESARIO SE DEBE REPLAZAR LA PIEZA DAÑADA PARA MANTENER SU PERFORMANCE ORIGINAL.

SE DEBERA COLOCAR SIMPLON NUEVO EN TODA ABERTURA QUE SU SISTEMA DE ACCIONAMIENTO SE ENCUENTRE A UNA ALTURA MAYOR DE 2.50m Y REPARAR TODO SISTEMA DE ACCIONAMIENTO TIPO SIMPLON EXISTENTE SIN IMPORTAR LA ALTURA DE ACCIONAMIENTO.