

PLANTA

NOTA:

- GRANITO GRIS MARA PULIDO e=2cm
- FRONTALIN 16cm IGUAL GRANITO QUE MESADA
- CANTOS MUERTOS APOYA EN MESADA DE HORMIGON ARMADO
- SE CONSIDERA CORTE Y PEGADO DE PILETA
- PILETA AISI 304 - 43x35cm

TODAS LAS MEDIDAS SE RECTIFICARÁN EN OBRA

MESADA TIPO


P02a 1.66 x 0.60cm
P02b 2.25 x 0.85cm
P02c 1.05 x 0.25cm

MESADA GRANITO GRIS MARA PULIDO


ESCALA 1/20

DETALLES LAMINA

TIPO	P02	CANTIDAD	3	UBICACION	LOCAL: 06 - AYUDANTE PREPARADOR
------	-----	----------	---	-----------	---------------------------------

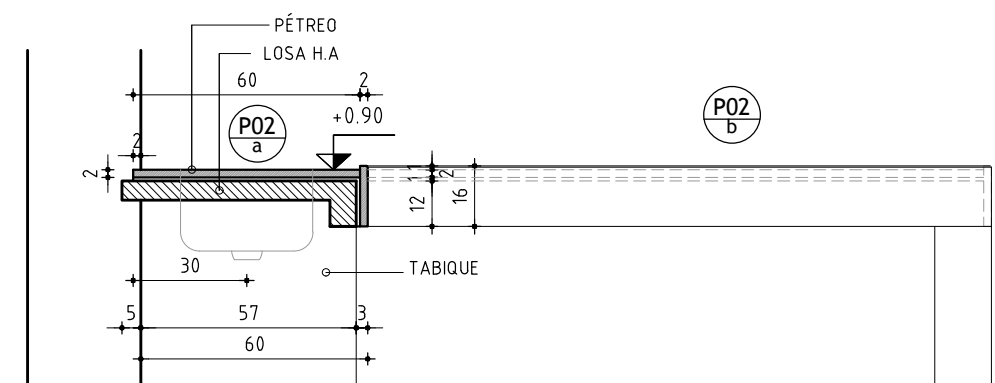

CORTE 1-1

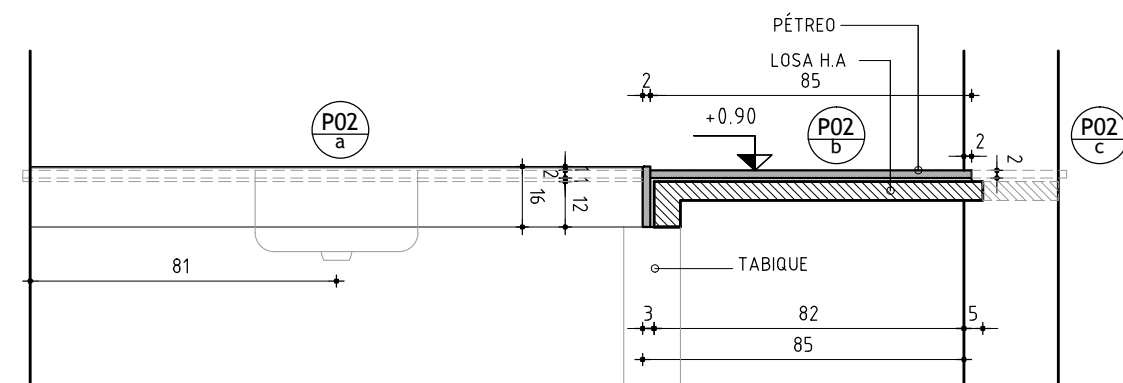

CORTE 2-2