


PLANTA

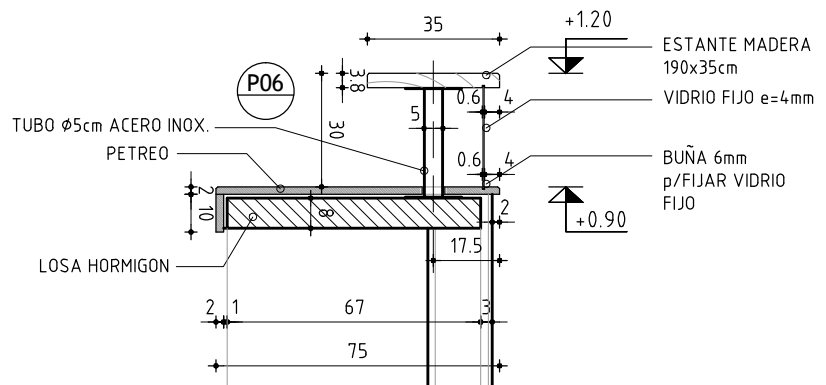

CORTE 1-1

NOTA:

- GRANITO GRIS MARA PULIDO e=2cm
- FRONTALIN 10cm IGUAL AL TIPO DE GRANITO DE LA MESADA
- CANTOS MUERTOS APOYA EN MESADA DE HORMIGON ARMADO
- CONSIDERAR LAS PERFORACIONES INDICADAS

TODAS LAS MEDIDAS SE RECTIFICARÁN EN OBRA

MESADA TIPO

P06 192 x 75 cm

MESADA GRANITO GRIS MARA PULIDO

ESCALA 1/20

DETALLES LAMINA

TIPO	P06	CANTIDAD	1	UBICACION	LOCAL: 19 - CANTINA
------	-----	----------	---	-----------	---------------------