




PLANTA BAÑO 13 Y 14  
escala 1/25

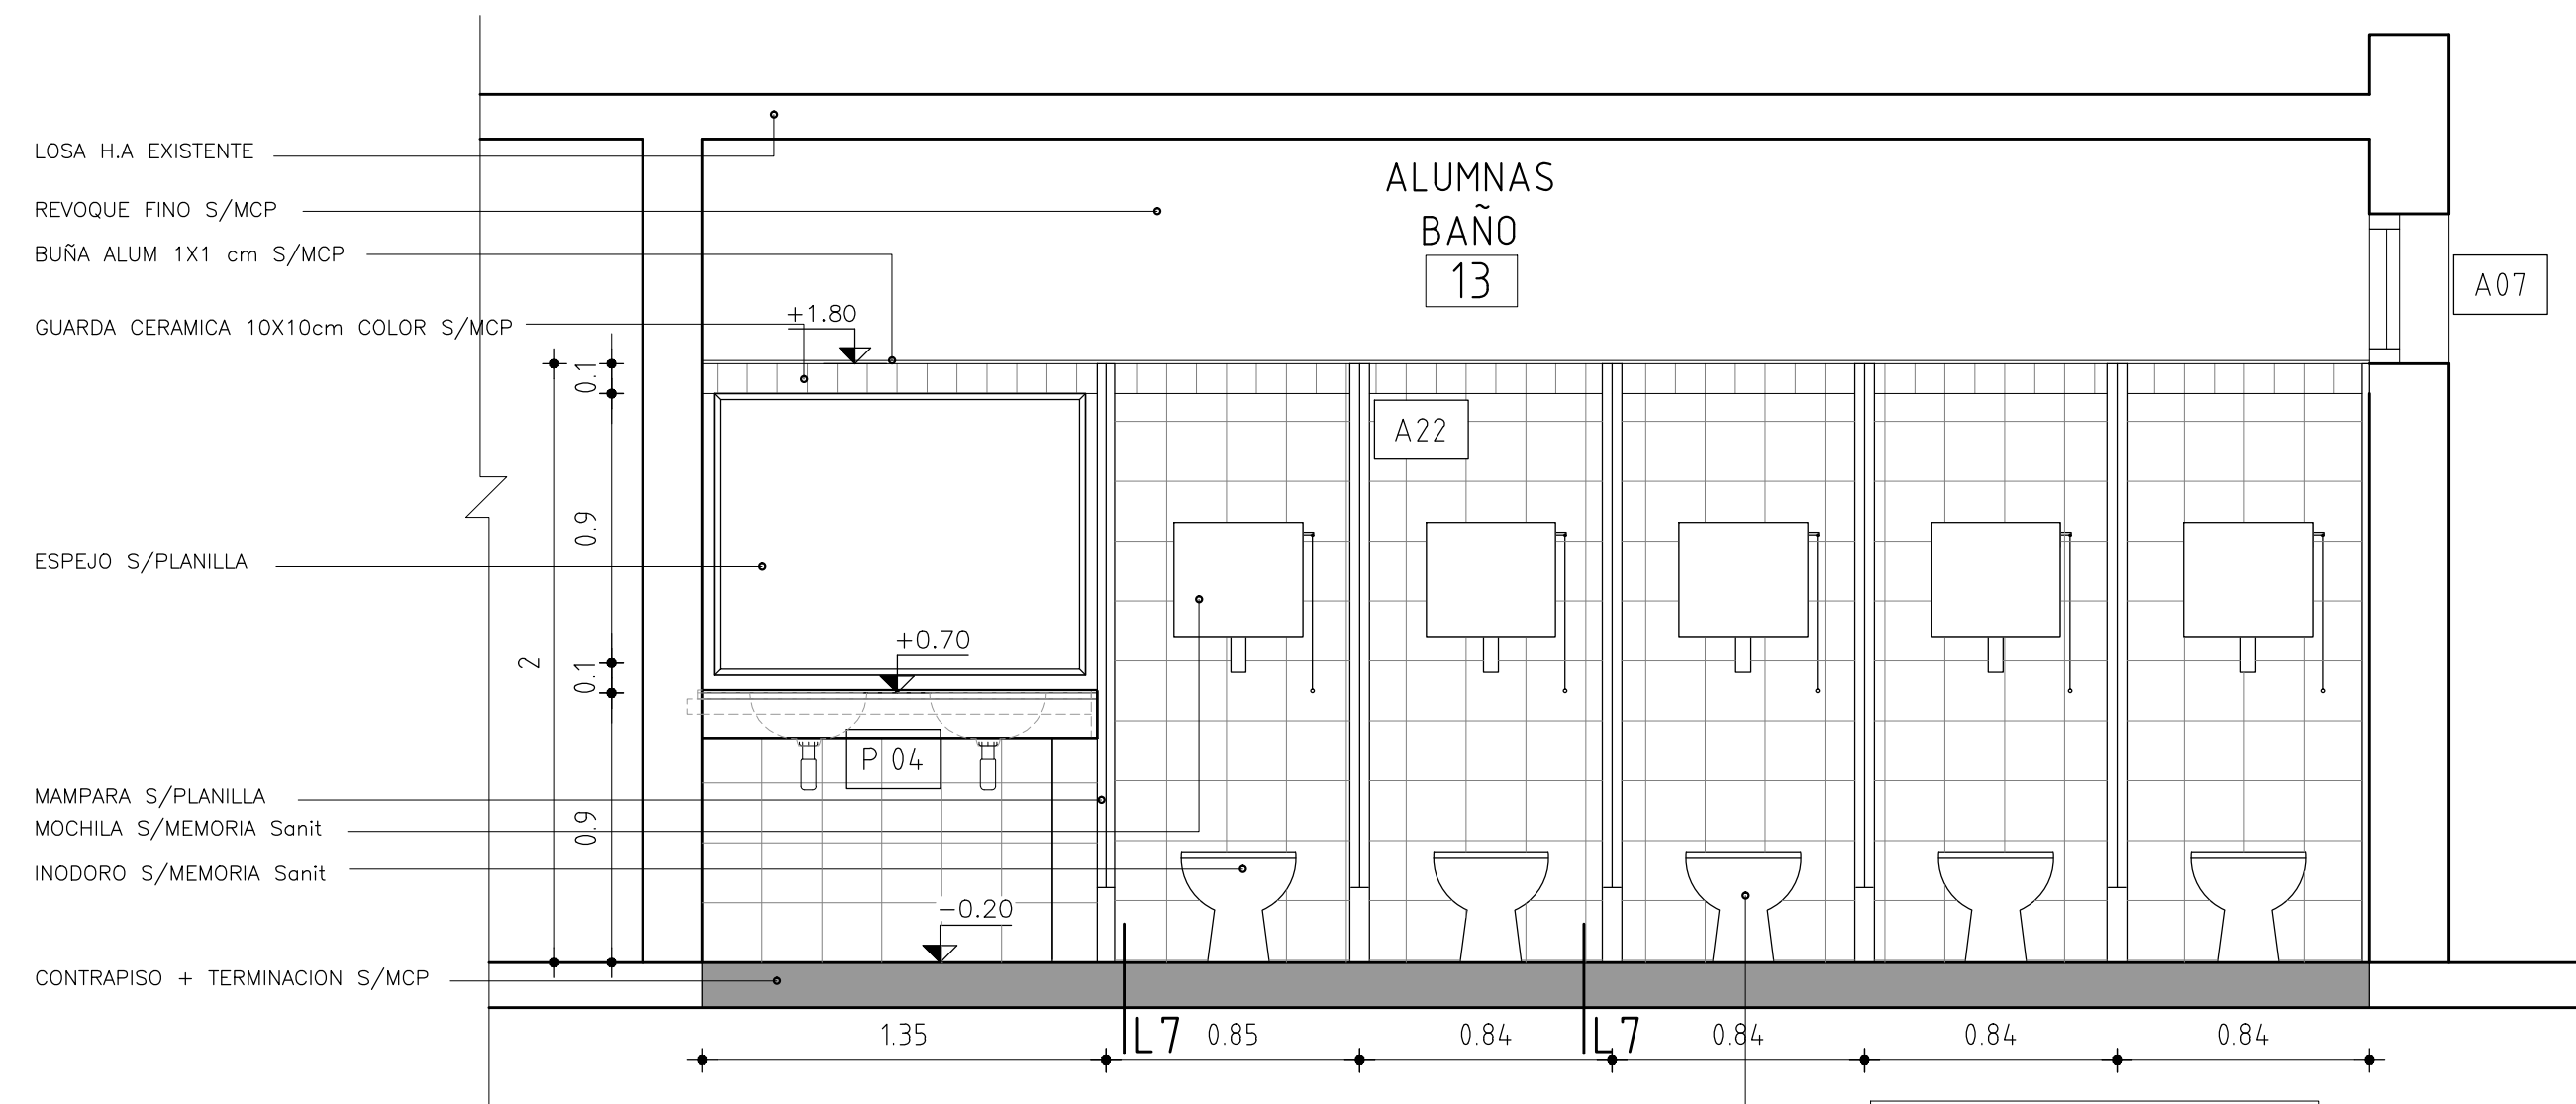


CORTE1  
escala 1/25

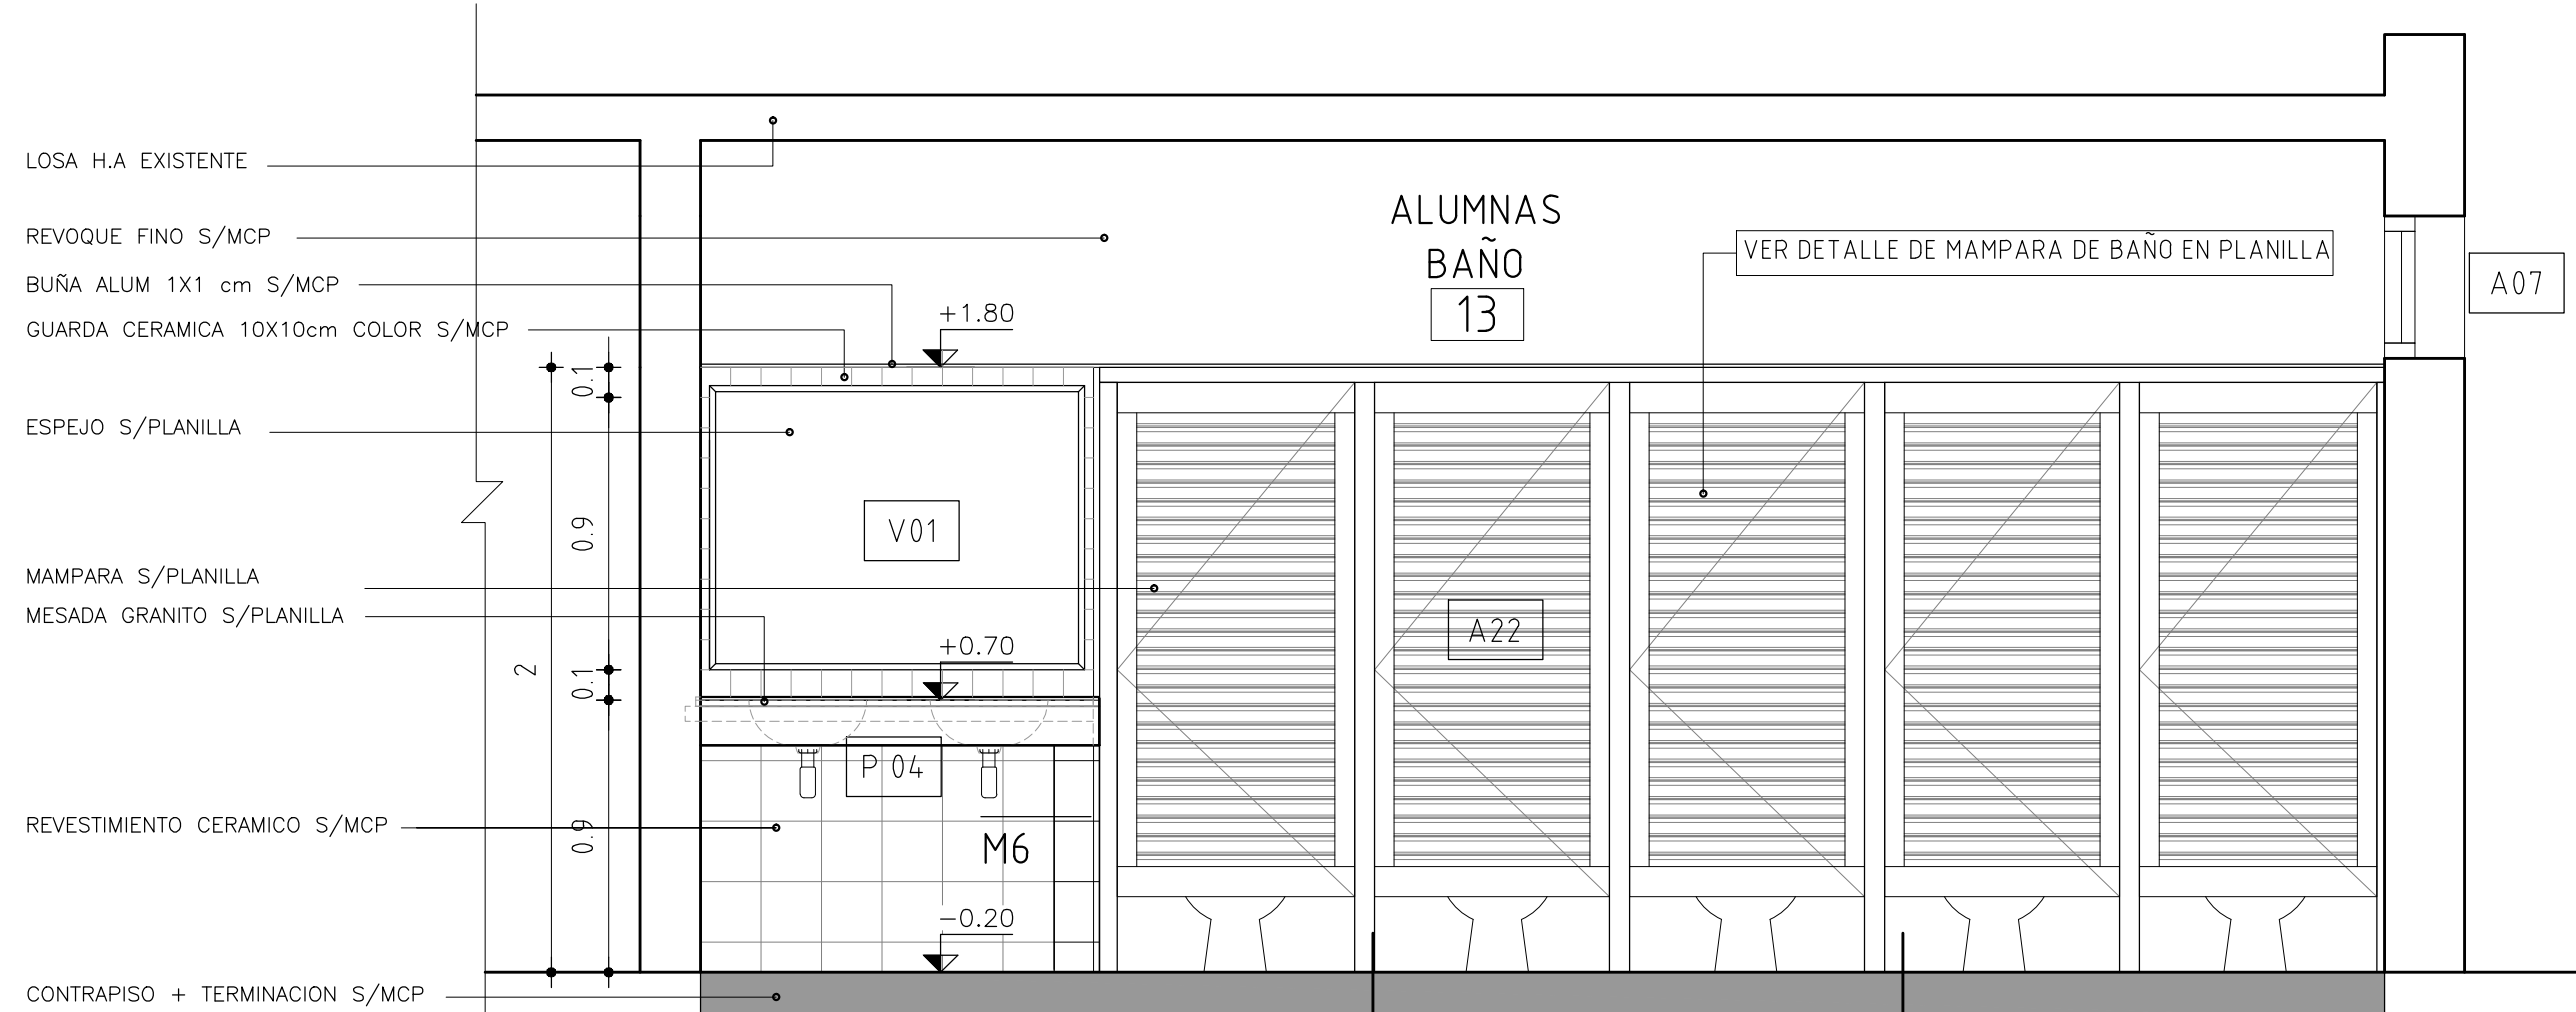

CORTE 2  
escala 1/25

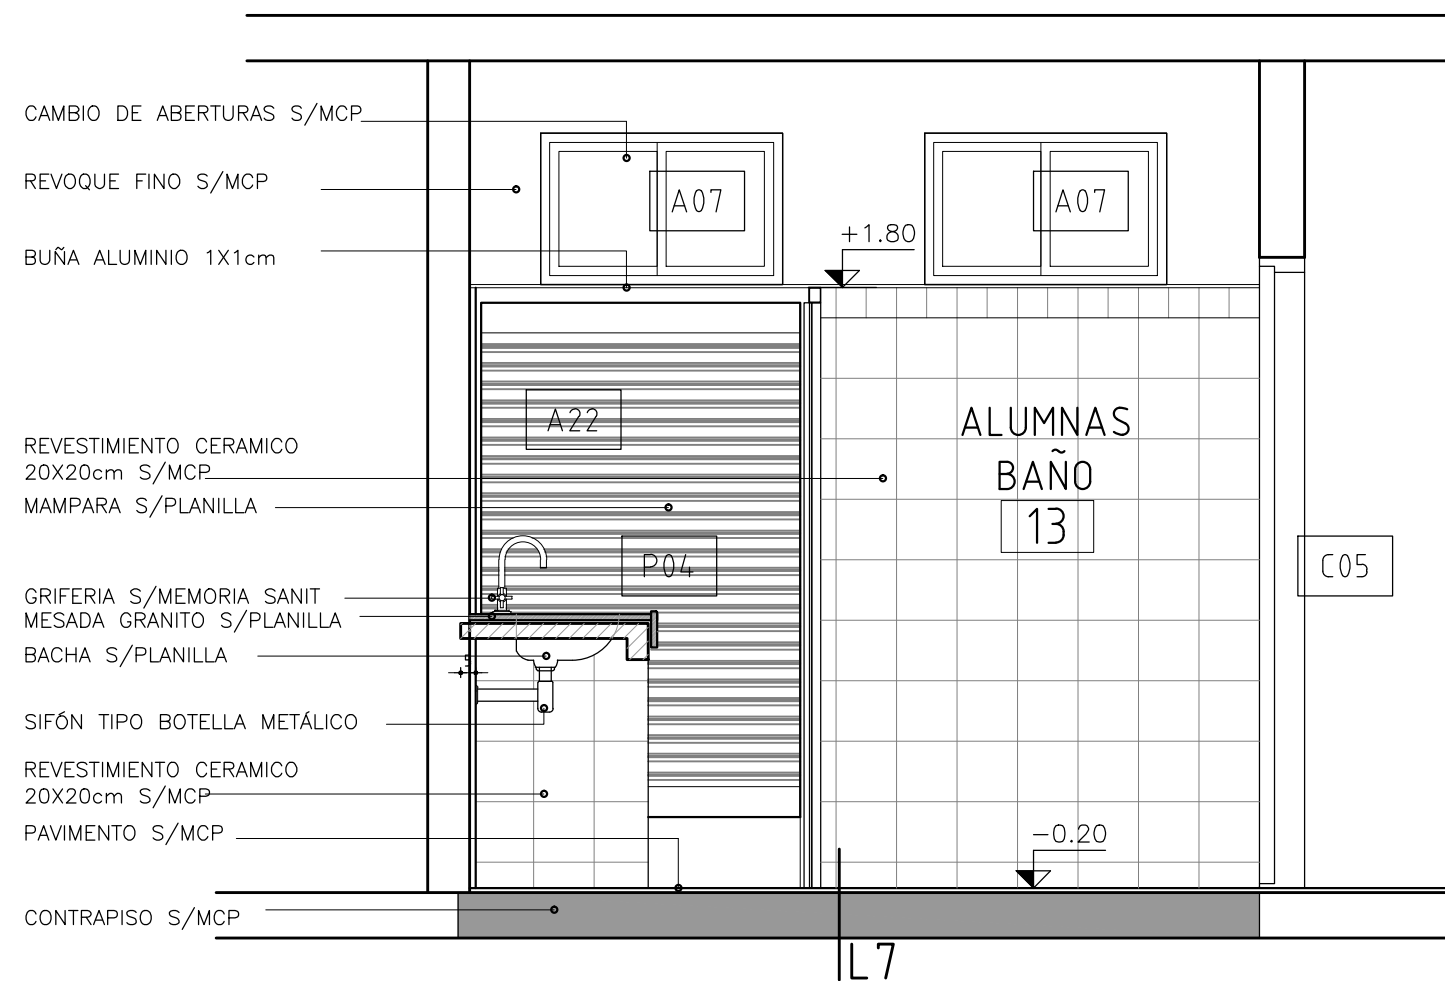

CORTE 3  
escala 1/25

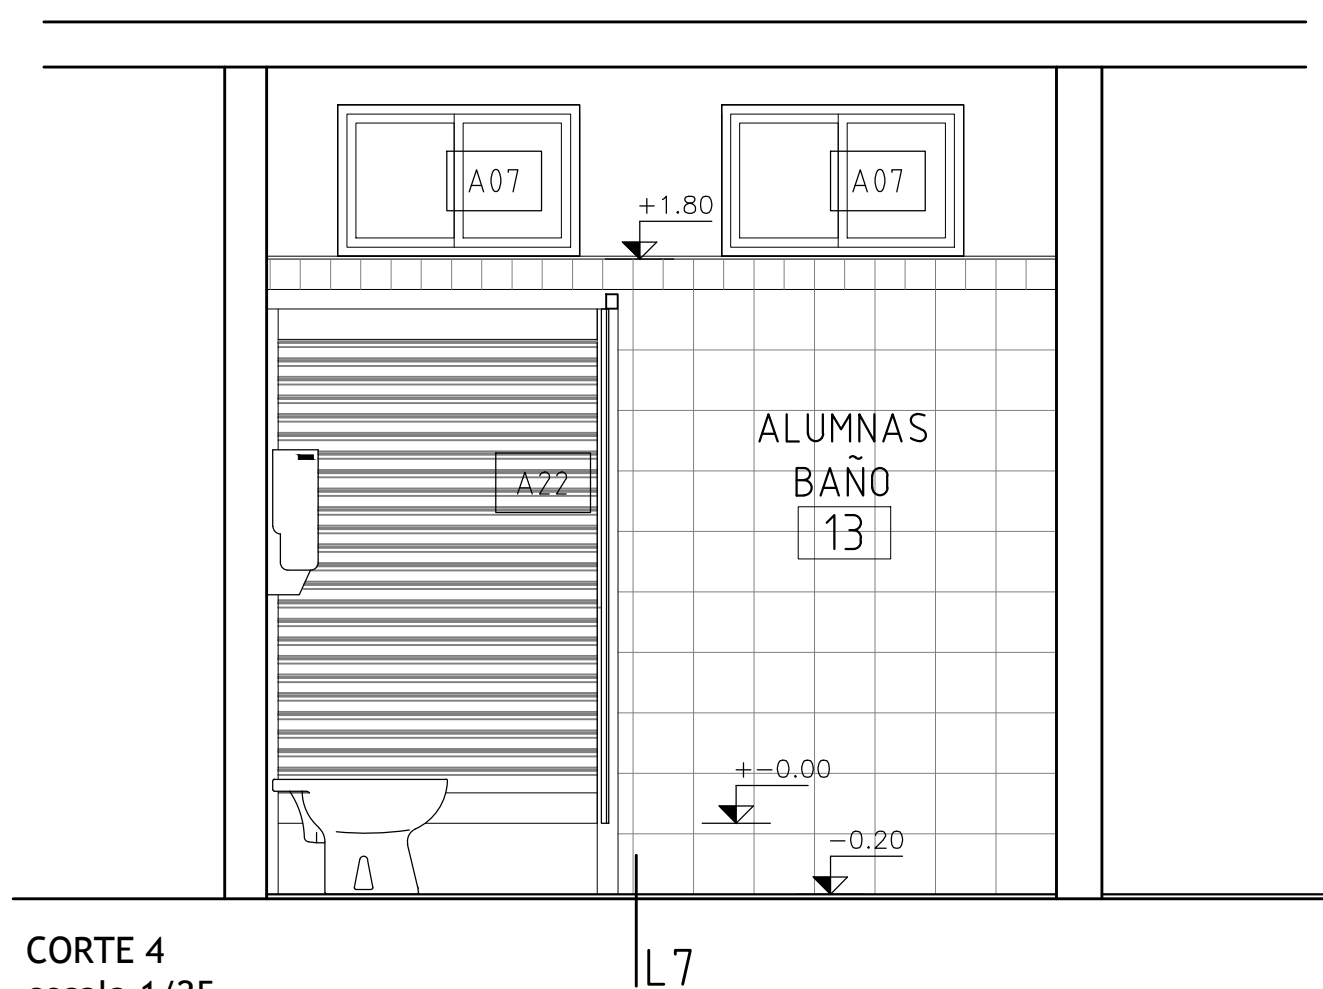

CORTE 4  
escala 1/25

## TERMINACIONES

PISOS	PARADES
CIELORRASO	ZOCALOS

### PISOS

- 1 - BALDOSA MONOLITICA S/MCP
- 2 - MADERA S/MCP
- 3 - HORMIGÓN S/MCP
- 4 - EXISTENTE S/MCP

### ZOCALOS

- 1 - ZOCALO MONOLITICO S/MCP
- 2 - MADERA S/MCP

### PARED

- 1 - PINTURA s/REVOQUES S/MCP
- 2 - REVESTIMIENTO CERAMICO S/MCP
- 3 - REVOQUE Y PINTURA S/MCP



### CIELORRASO

- 1 - PINTURA s/REVOQUES S/MCP
- 2 - TABUILLA PVC S/DETALLE
- 3 - MADERA EXISTENTE
- 4 - PANEL FV-PVC S/DETALLE

## PLANILLA DE MUROS

### REFERENCIAS

- 1 - TICHOLLO 17x25x25cm
- 2 - TICHOLLO 12x25x25cm
- 3 - TICHOLLO 8x25x25cm
- 4 - LADRILLO CAMPO 12x25x5cm
- 5 - MORTERO DE ASIENTO O TOMA
- 6 - REVOQUE INTERIOR GRUESO Y FINO
- 7 - REVOQUE EXTERIOR
- 8 - AZOTADA c/MORTERO F
- 9 - IMPERMEABILIZACIÓN
- 10 - AISLANTE TÉRMICO/ACÚSTICO
- 11 - REVESTIMIENTO METÁLICO
- 12 - PLACA DE YESO e=12.5mm
- 13 - PLACA CEMENTICIA e=12.5mm
- 14 - REVESTIMIENTO CERÁMICO
- 15 - HORMIGÓN ARMADO

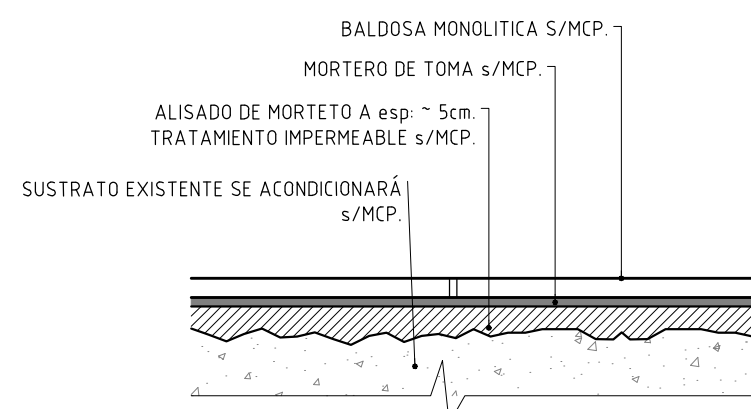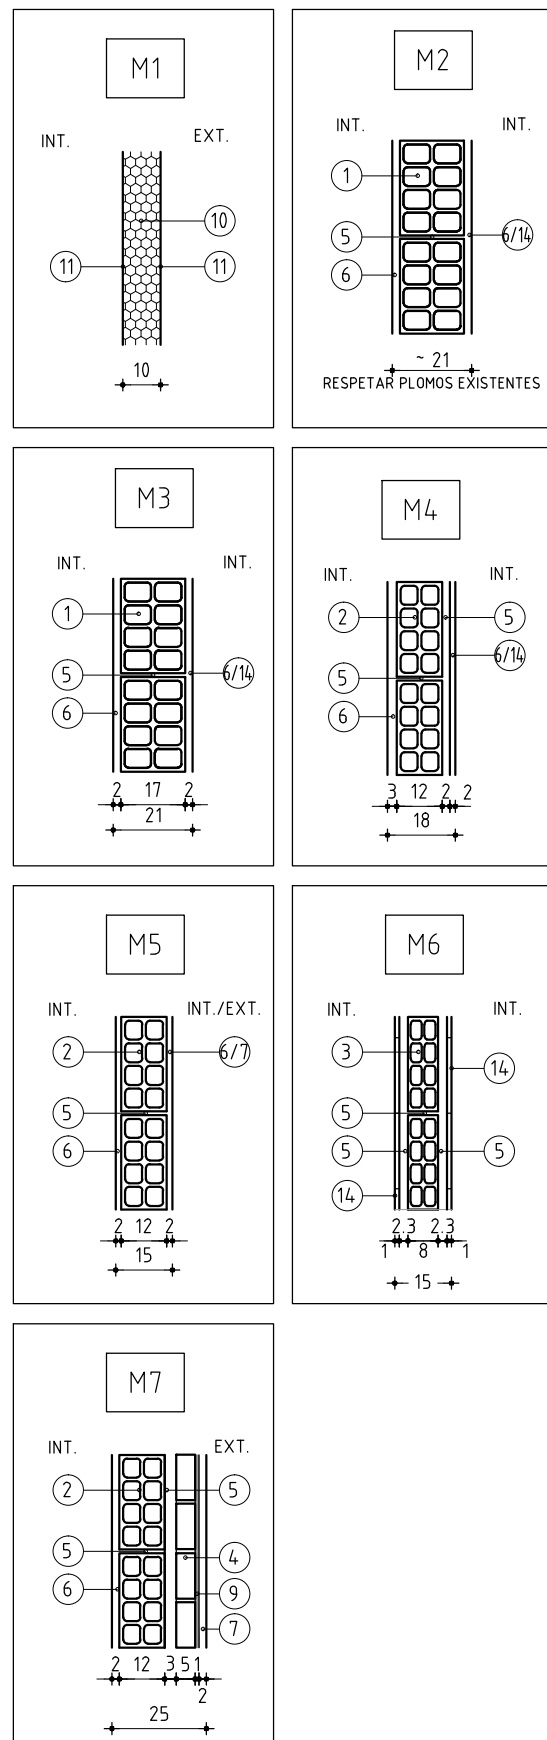

CERRAMIENTO HORIZONTAL - L7  
escala 1/10

<b>ANEP</b> AREA DE PROYECTOS		DIRECCIÓN SECTORIAL DE INFRAESTRUCTURA	
CONSEJO DIRECTIVO CENTRAL			
OBRA: UTU GUICHON	LOCALIDAD: GUICHON	FECHA: JULIO/2021	ESCALA: 1:25
CALLE:	DEPARTAMENTO: PAYSANDU		
PLANO DE:	PROYECTO	LAMINA No:	15
	SSH ESTUDIANTES		
ARQUITECTO:	FIRMA:		
ARQ: GABRIEL COLOMBO			
AYTE. DE ARQUITO:	FIRMA:		
ARQ: PABLO BARBACHAN			
TECNICO:	FIRMA:		
DEBUJANTE:			