


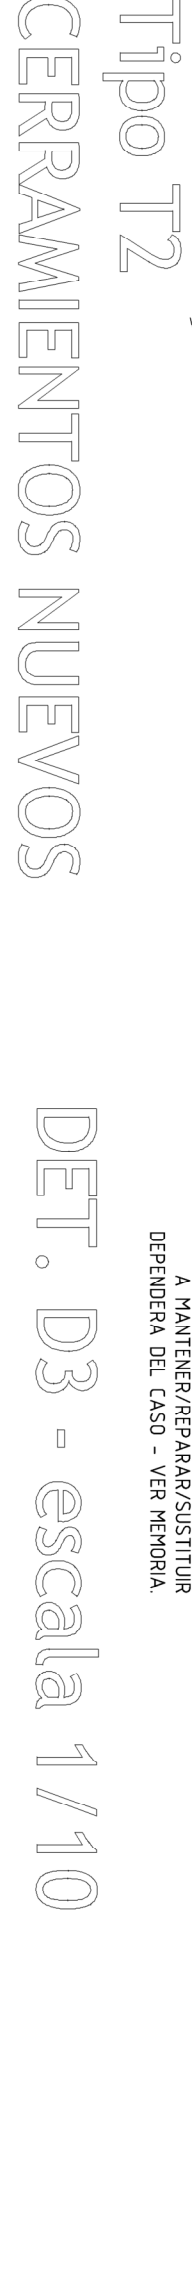
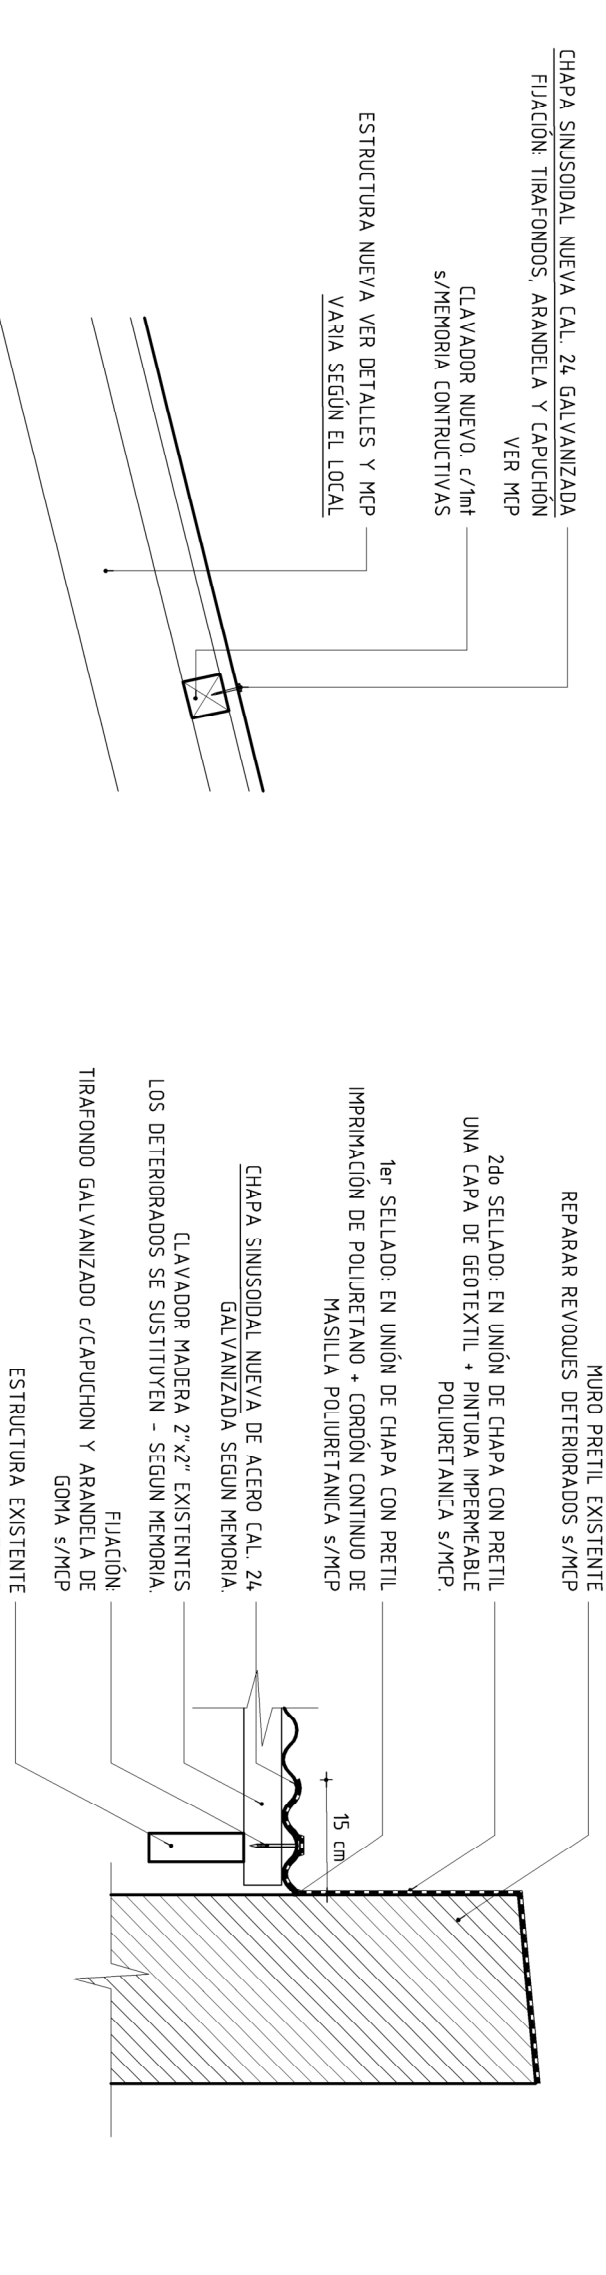


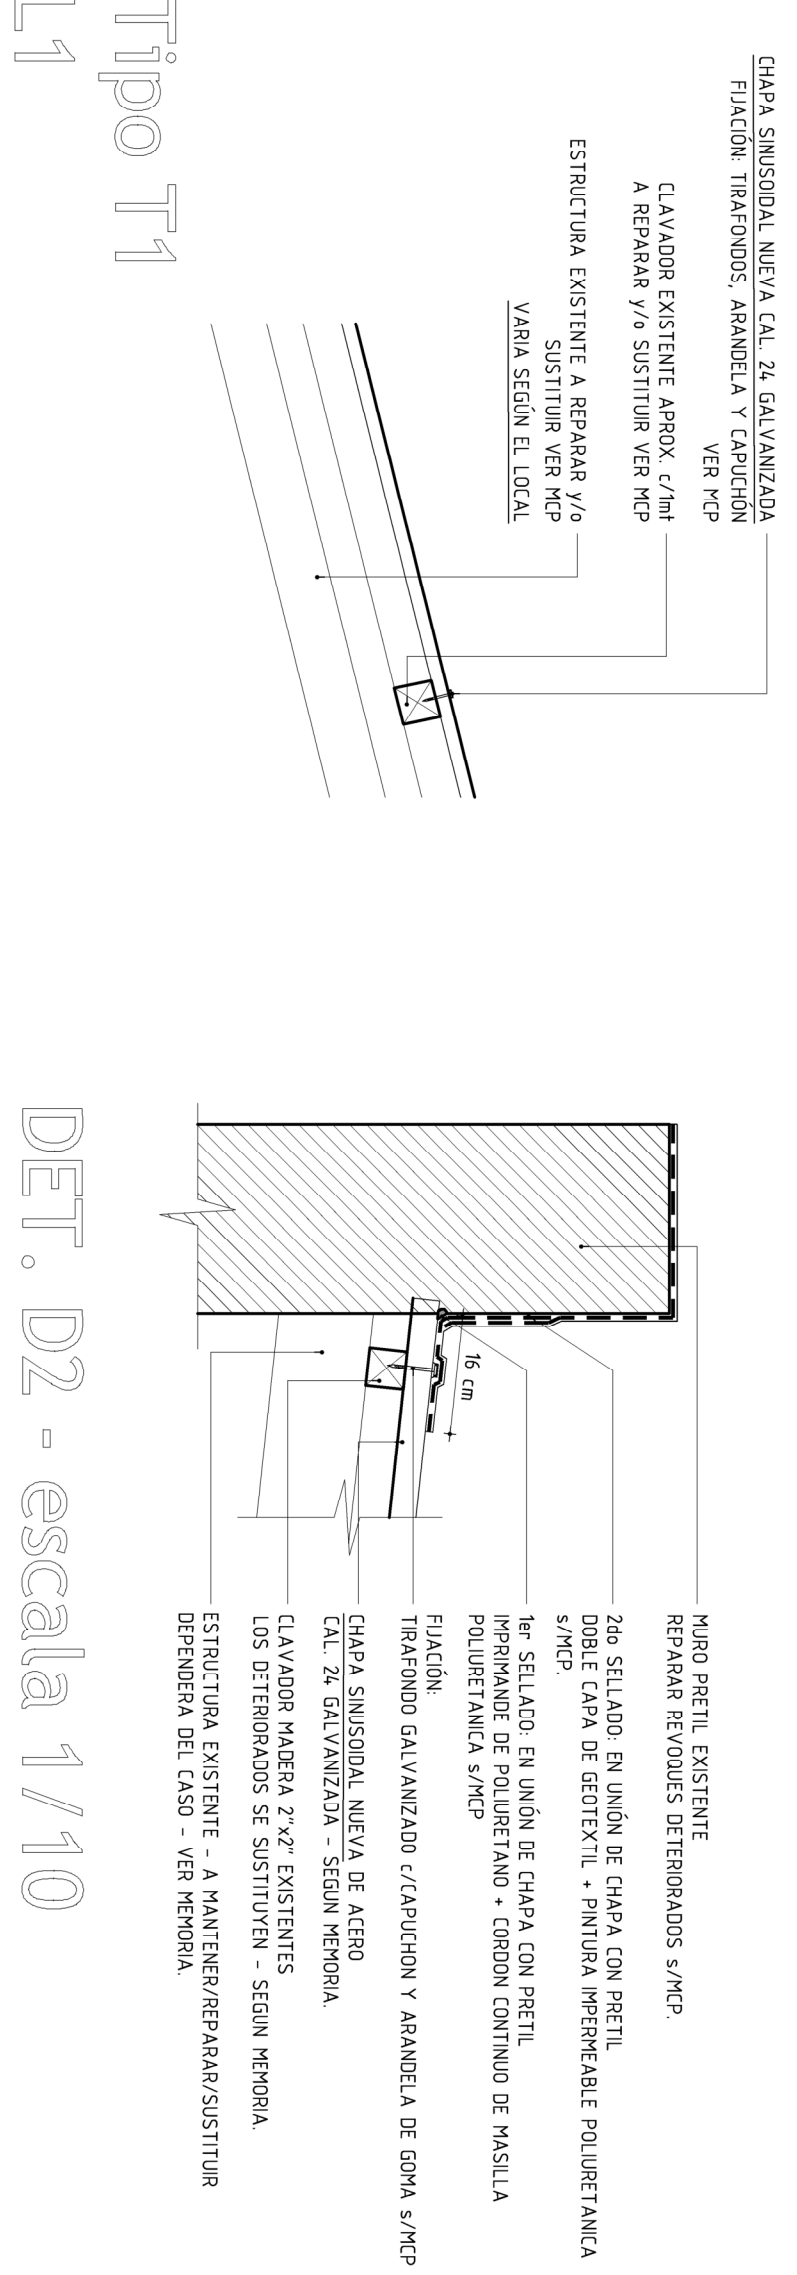

CALLE LUIS A. DE HERRERA

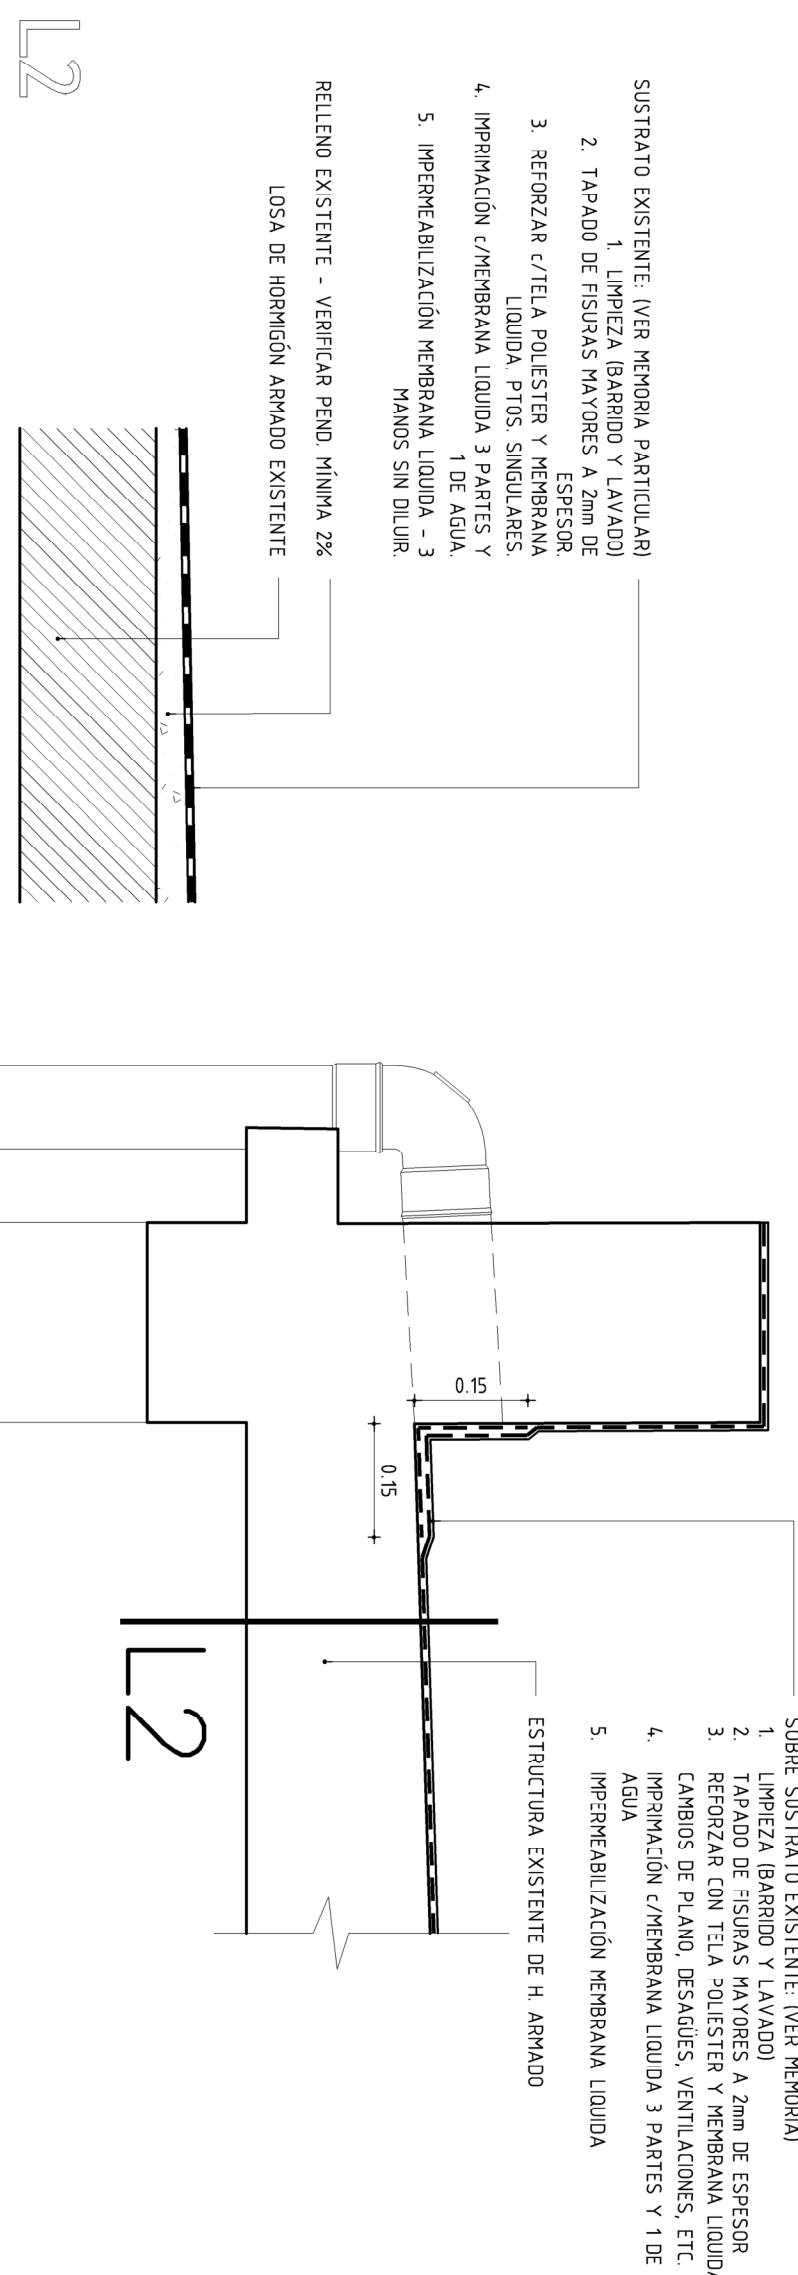


DET. DERRAME LIBRE
escala 1/10

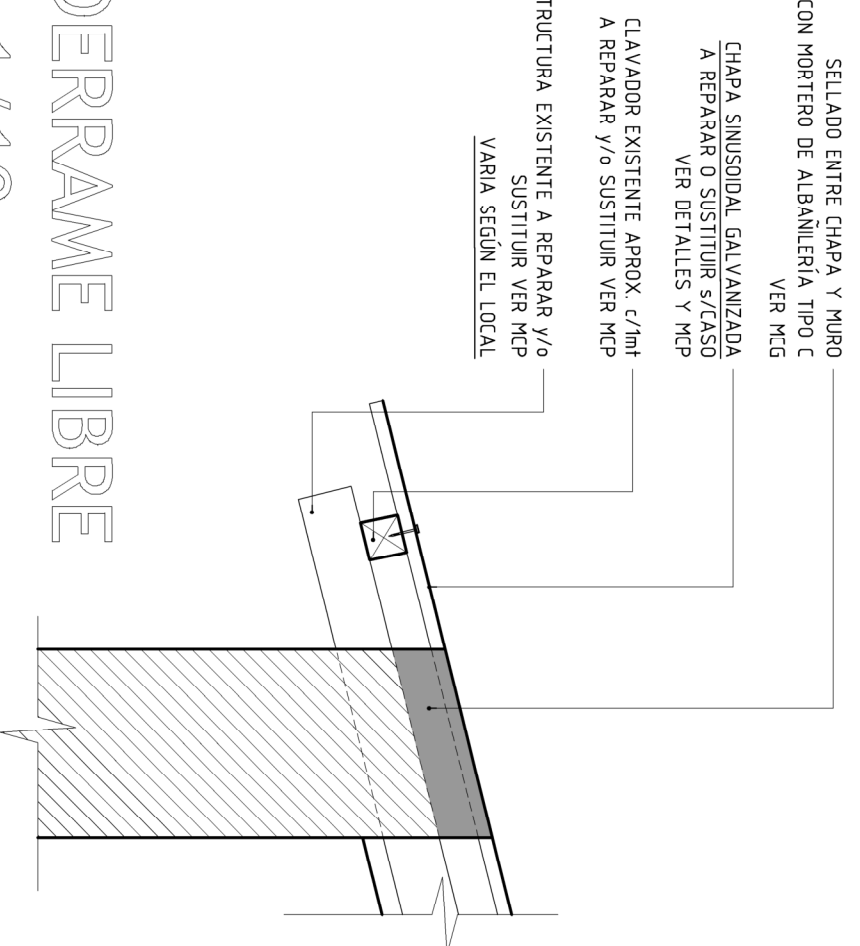

REFERENCIAS:

- NOTA:
- LOS CERRAMIENTOS SUPERIORES INDICADOS EN ESTA LAMINA, SON LAS SUSTITUCIONES, REPARACIONES O NUEVOS ELEMENTOS DE LA CADA EXTERIOR DEL CERRAMIENTO.
 - LAS TERMINACIONES INTERIORES SE DEBERIAN VER LAS LAMINAS DE TERMINACIONES.
 - TODAS LAS MEDIDAS SON APROXIMADAS.

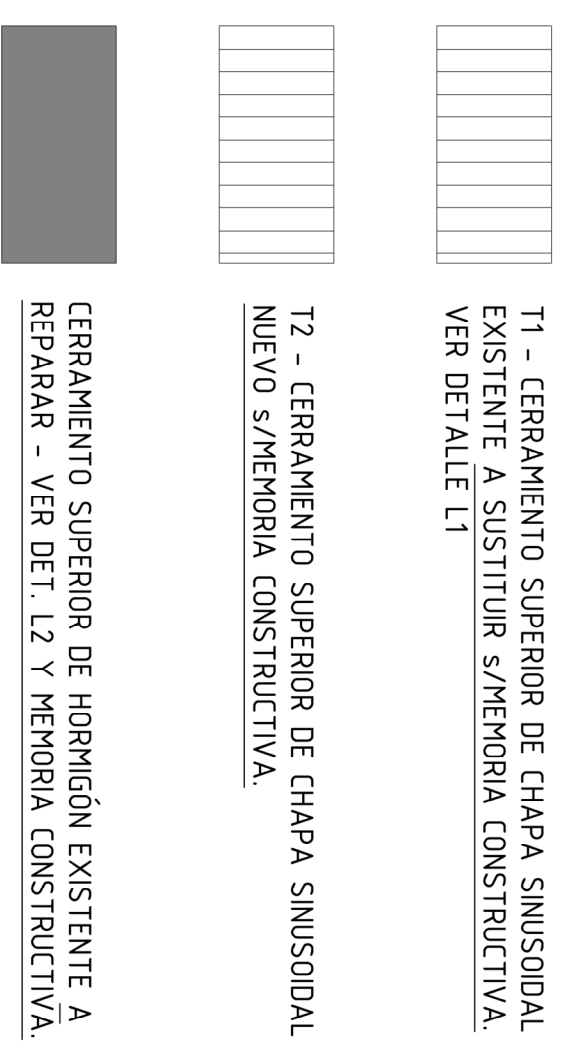

CERRAMIENTO SUPERIOR DE HORMIGÓN EXISTENTE A REPARAR - VER DET. L2 Y MEMORIA CONSTRUCTIVA.