



DETALLE DE INTERCEPTOR DE GRASAS  
escala 1/20

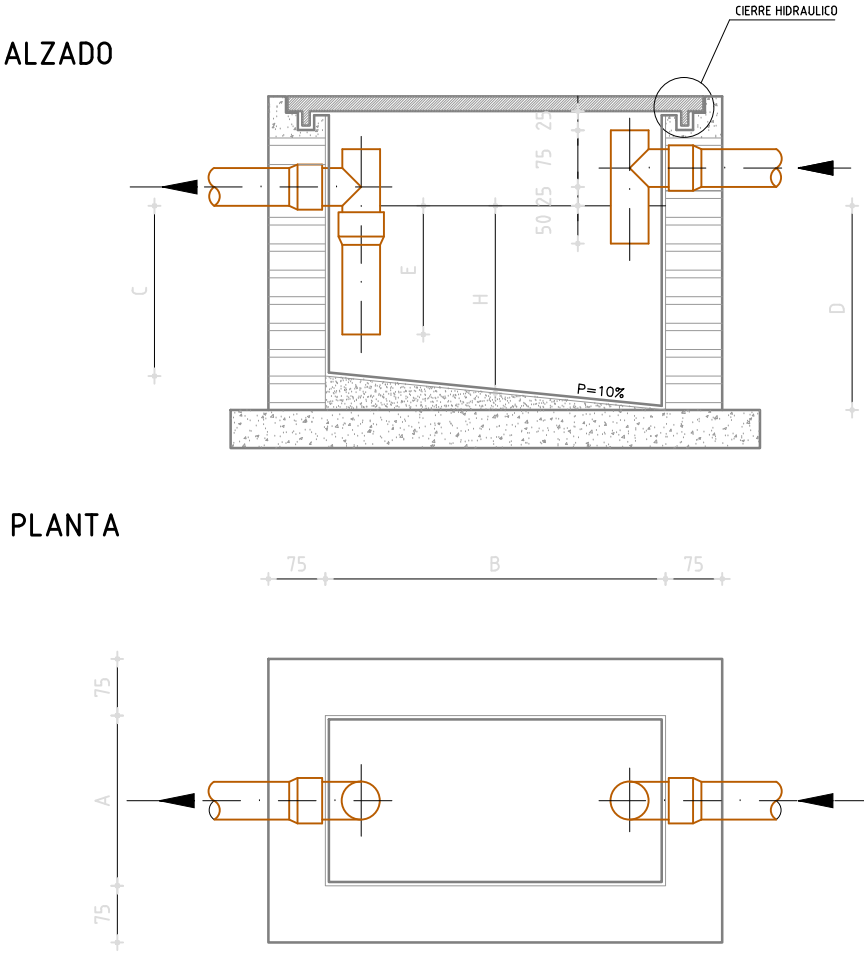



	Capacidad	A	B	C	D	H	E
I.G.C. N° 1	100 Lts.	400	600	380	450	420	280

NOTA: Medidas en milímetros


DETALLE DE REGUERA  
escala 1/20

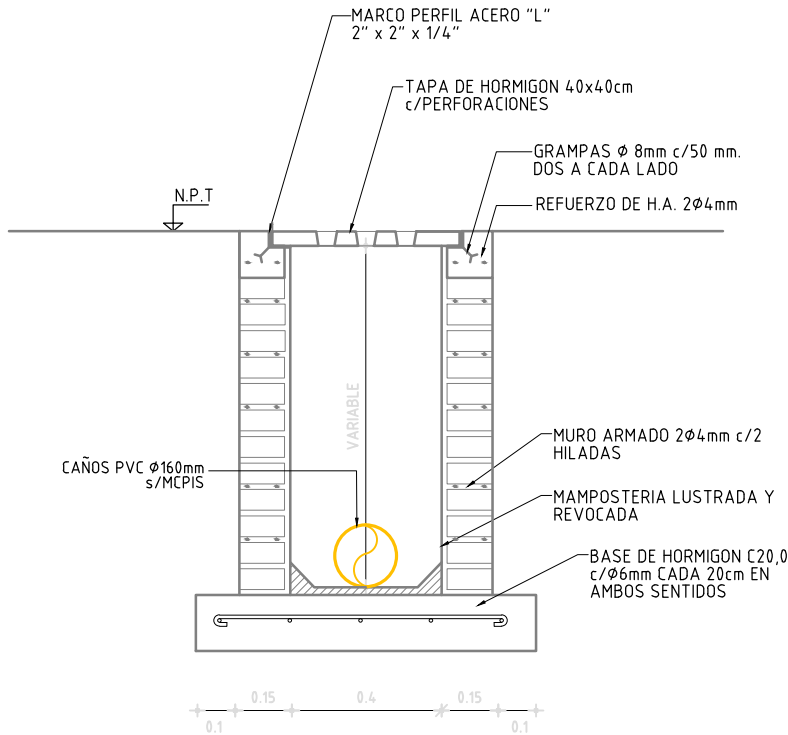


DETALLE DE CÁMARA DE INSPECCIÓN  
escala 1/20

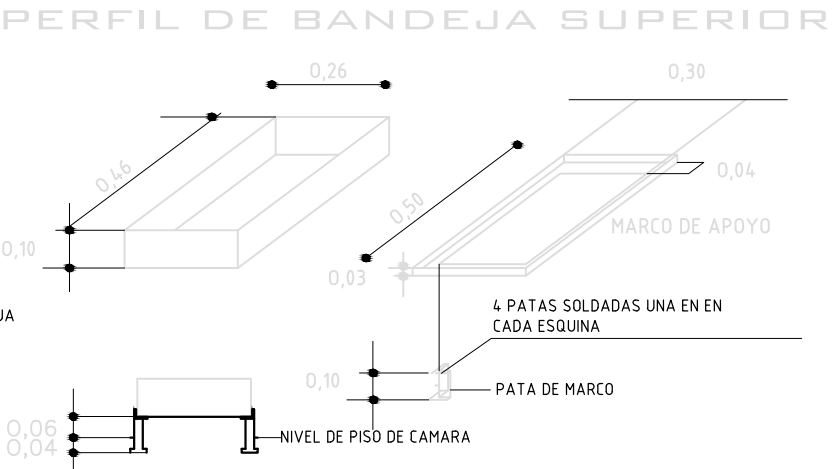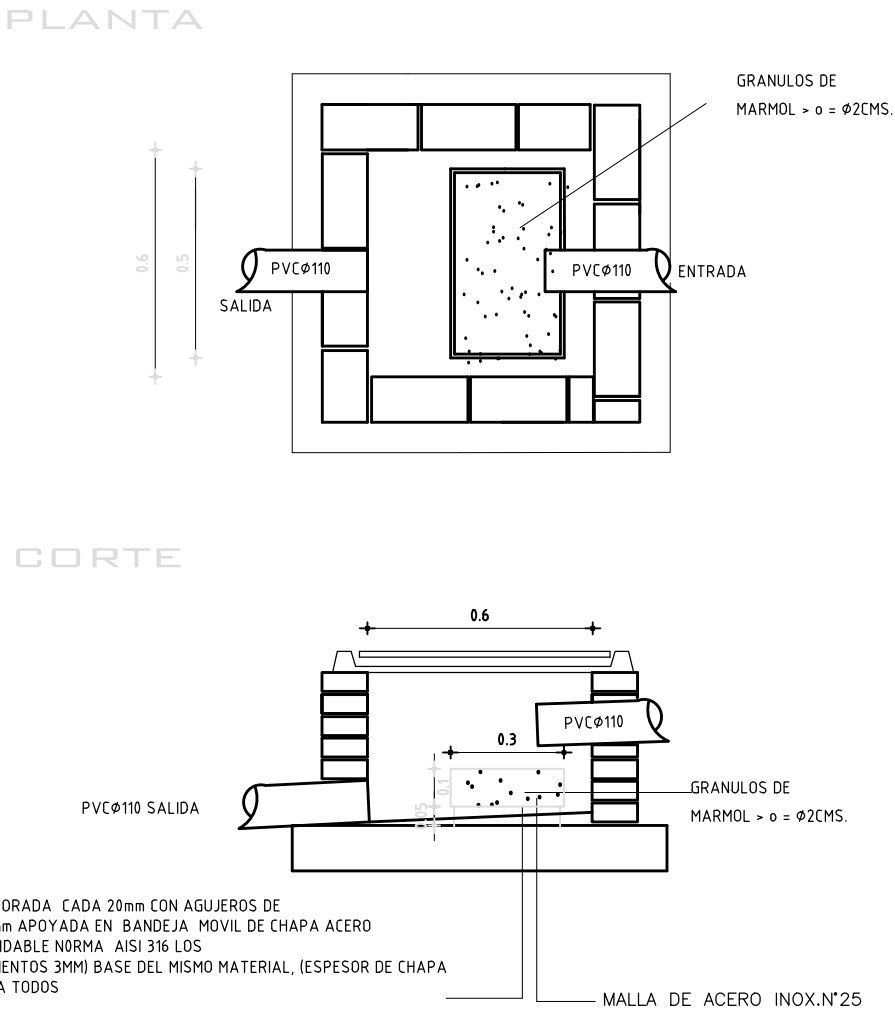


DETALLE DE PILETA DE PATIO 40x40cm  
escala 1/20

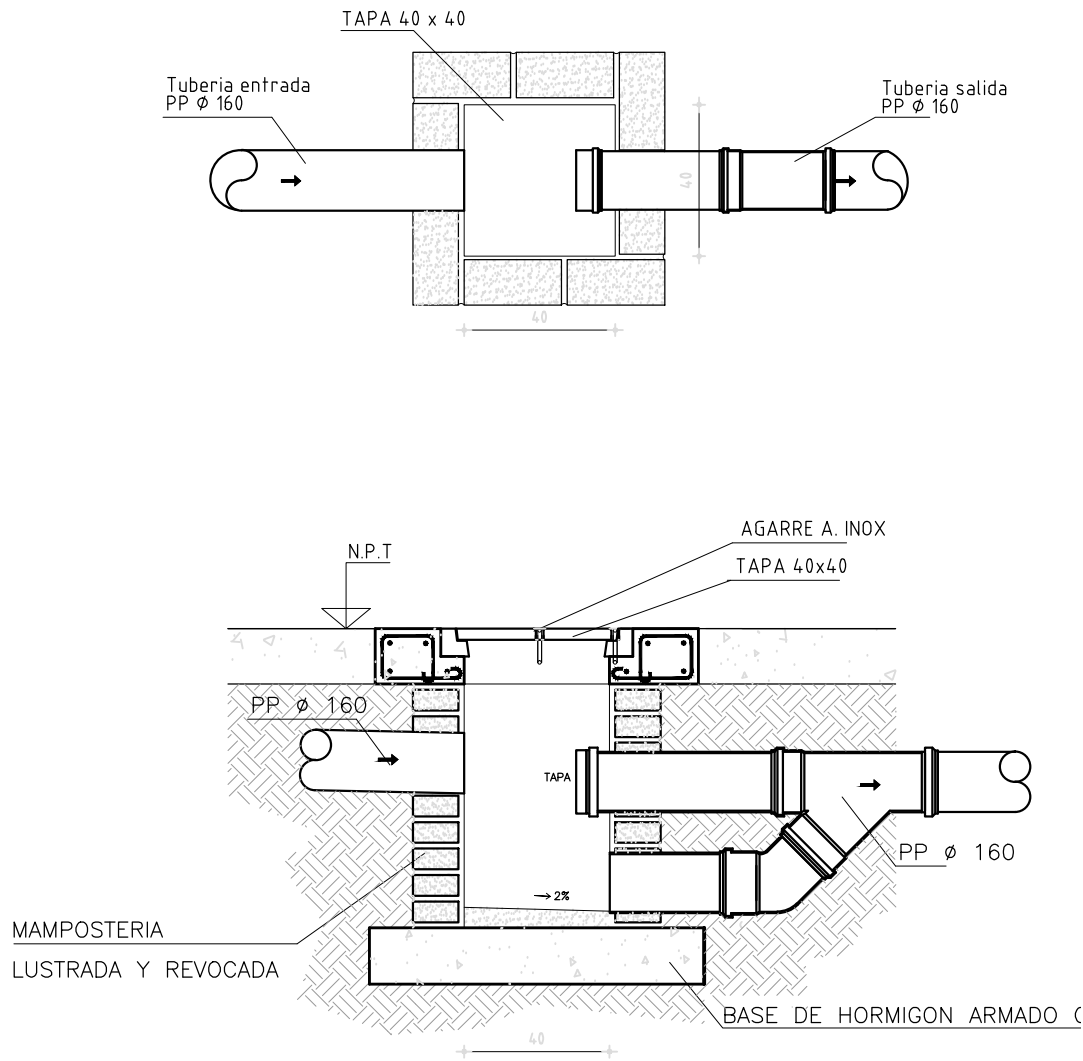

DETALLE DE PILETA DE PATIO 20x20cm  
escala 1/20

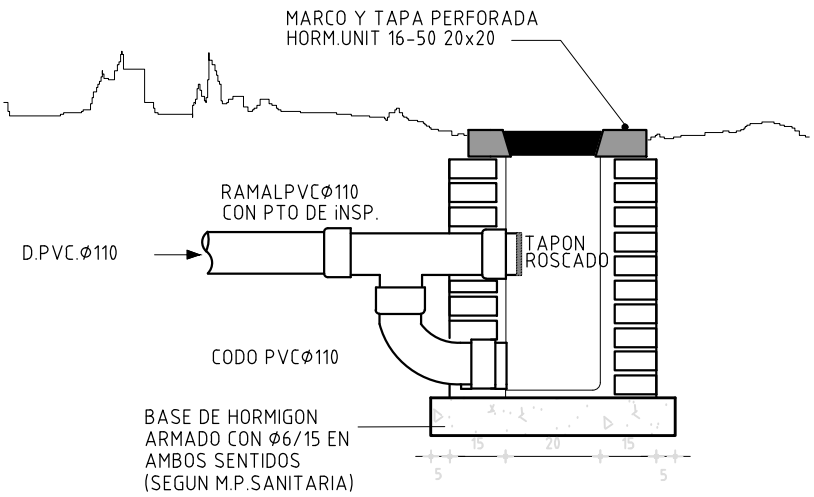

SALTO A NEUTRALIZADOR  
ESC 1/20

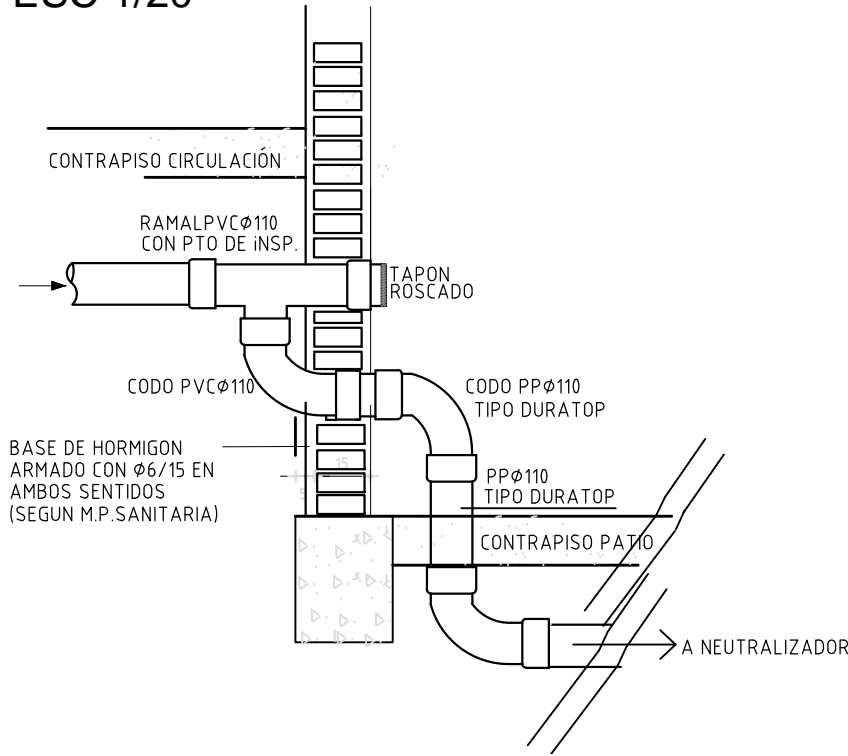

<b>ANEP</b>		AREA DE PROYECTOS	
DIRECCIÓN SECTORIAL DE INFRAESTRUCTURA		CONSEJO DIRECTIVO CENTRAL	
OBRA:	ESCUELA TECNICA	LOCALIDAD:	GUICHON
CALLE:	LUIS ALBERTO DE HERRERA	DEPARTAMENTO:	PAYSANDU
FECHA:	5/2021	ESCALA:	1:20
PLANO DE:	INSTALACION SANITARIA		LAMINA Nro:
DETALLES		25	
ARQUITECTO:	G. COLOMBO	FIRMA:	
AYTE. de ARQTO.:	P. BARBACHAN	FIRMA:	
TECNICO:	TECNICO INSTALADOR RAUL DONATO	FIRMA:	
DIBUJANTE:		FIRMA:	