

ANEP

AREA DE PROYECTOS
DIRECCIÓN SECTORIAL DE
INFRAESTRUCTURA
CONSEJO DIRECTIVO GENERAL


OBRA
ESCUELA TECNICA - GUICHON
DEPARTAMENTO PAYSANDU

FECHA
 2021


ANEXO

HOJA

44

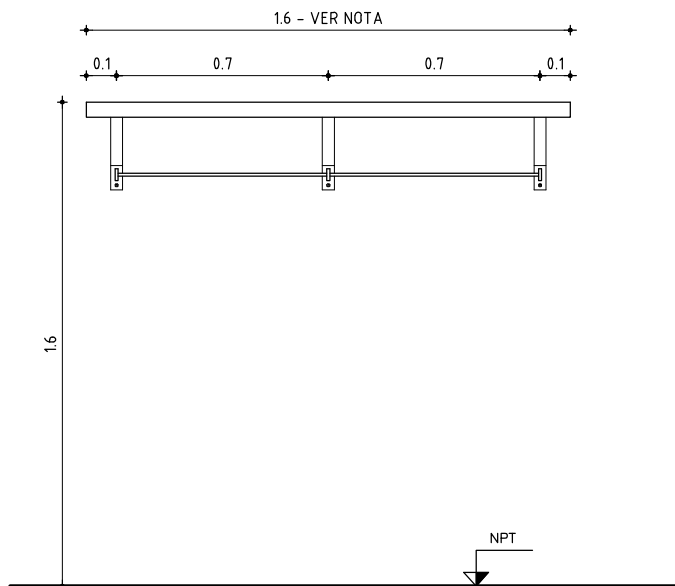

VISTA FRONTAL

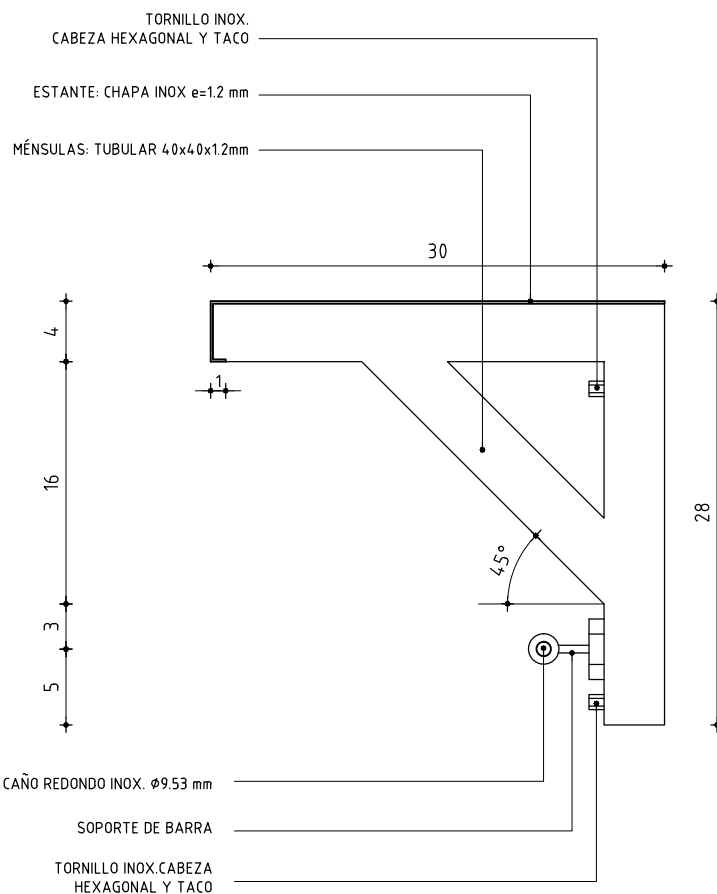CORTE
ESC 1/5

ESTANTE

NOTA:
 AMURE TIRAFONDO ACERO INOX c/TACO PVC Ø10mm

ESCALA 1/20 - 1/5

-

TIPO	Ai06	CANTIDAD	1	IZQ.	-	UBICACION	LOCAL: N°34 - TALLER DE GASTRONOMIA
				DER.	-		