



ALZADO

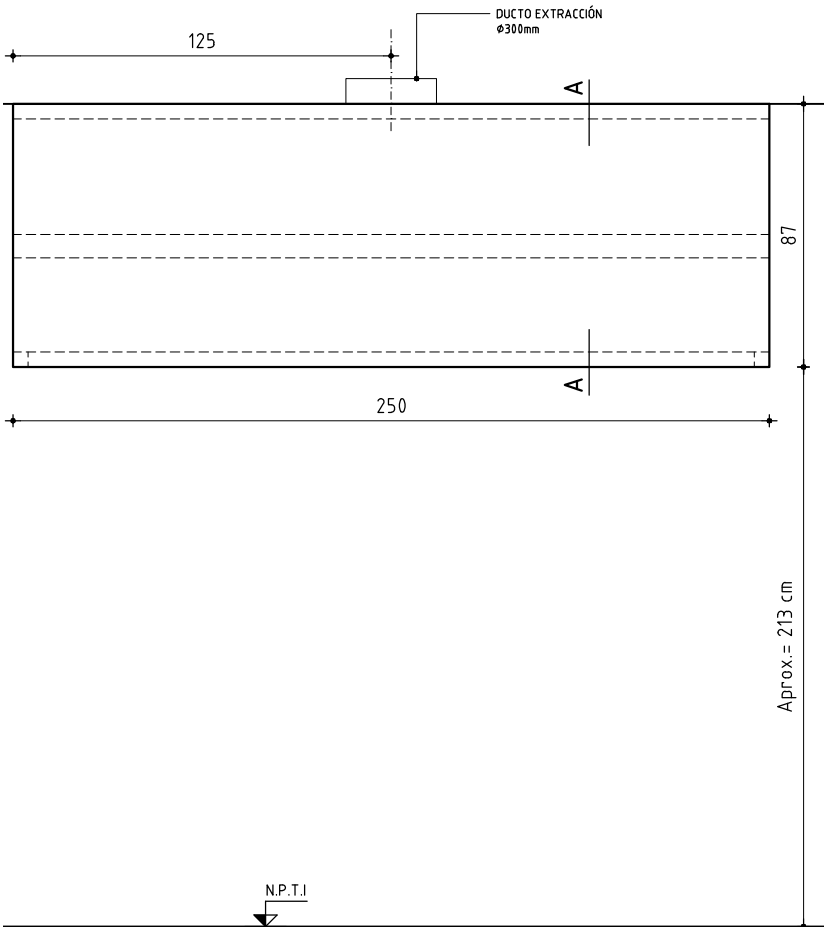

CORTE A-A

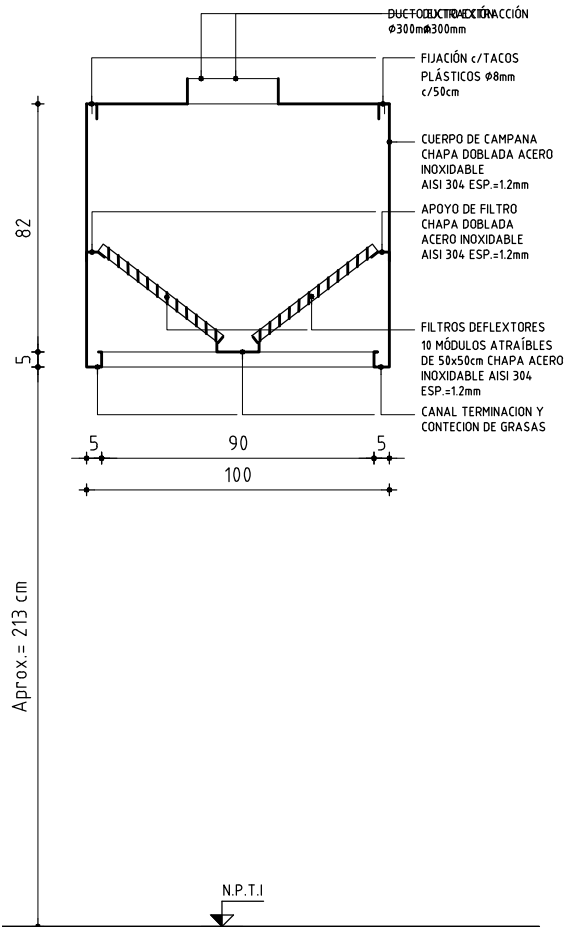

NOTA:

SUMINISTRO Y COLOCACIÓN DE DUCTOS DE CHAPA GALVANIZADA Nº20 QUE CONECTA EXTRACTOR CON CAMPANAS. LLEVARAN TODOS LOS ACCESORIOS, CONECTORES, SOPORTES A LOSA DE H.A. CON ABRAZADERAS, CURVAS, TRANSICIONES DE SECCIÓN PRINCIPAL A CAMPANAS.

CAMPANA CON FILTRO

ESCALA 1/25

-

TIPO	Ai07	CANTIDAD	1	IZQ. DER.	- -	UBICACION	LOCAL: 34 - TALLER DE GASTRONOMIA
------	------	----------	---	--------------	--------	-----------	-----------------------------------

ESTRUCTURA	ANCLAJE	TIRAFONDOS DE ACERO INOX Ø3mm c/ TACOS PLASTICOS - MINIMO 8				
	MATERIAL	CHAPA DOBLADA DE ACERO INOX AISI 304	SECCION	1.2mm		

COMPONENTES	DIVISIONES	MAT. -	
		-	SECCION -
	PANELES	MAT. CHAPA ACERO INOXIDABLE AISI 304 e=1.2mm	
		UNIONES CORDON CONTINUO DE SOLDADURA	SECCION -
	PASAMANOS	MAT. -	
		-	SECCION -
	ACCESORIOS	4 MODULOS DE FILTROS 50x50cm - CHAPA A. INOXIDABLE AISI 304 e=1.2mm	
	HERRAJES	-	

TERMINACION	PULIDO
OBSERVACIONES	-