



AREA DE PROYECTOS

DIRECCIÓN SECTORIAL DE INFRAESTRUCTURA

CONSEJO DIRECTIVO CENTRAL

OBRA

ESCUELA TECNICA - GUICHON

DEPARTAMENTO PAYSANDU

FECHA

2021

ANEXO

HOJA


57

VENTANA COREDIZA

ESCALA 1/25

-

TIPO	AL10	CANTIDAD	2	IZQ. DER.	- -	UBICACION	GASTRONOMIA
------	------	----------	---	--------------	--------	-----------	-------------

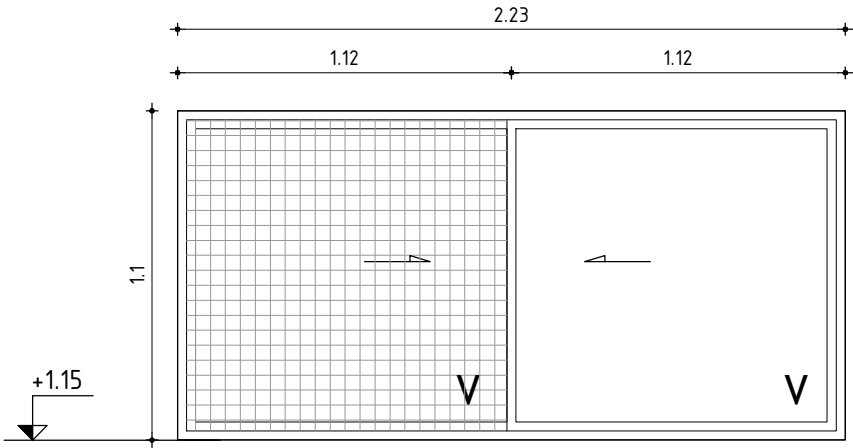

COLOCAR TEJIDO MOSQUITERO METALICO EN ABERTURAS

- VERIFICAR MEDIDAS EN OBRA
- SE DEBE COTIZAR TODO ACCESORIO DE LA SERIE, QUE PERMITA EL MAXIMO PERFORMANCE DE LA ABERTURA (FELPILLAS, TOPES,ETC)

MARCO	MAT.		ALUMINIO ANODIZADO NATURAL CLASE A 13 s/UNIT 1076	
	PERFILES	HORIZONTALES	PAÑO FIJO TIPO PROBBA - CORREDIZA TIPO PROBBA	
		VERTICALES	PAÑO FIJO TIPO PROBBA - CORREDIZA TIPO PROBBA	
		DIVISOR	PAÑO FIJO TIPO PROBBA - CORREDIZA TIPO PROBBA	
	CONTRAVIDRIO		SEGÚN SERIE	
	ANCLAJE		GRAPAS A MAMPOSTERIA CON AMURE DE MORTERO S/MCP	
	COLOCACION		A FILO INTERIOR	
HOJA	MATERIAL		ESTRUCTURA BASTIDOR	SEGUN SERIE
			TABLERO	-
	PAÑOS	-		
TERMINACION		ALUMINIO ANODIZADO NATURAL CLASE A 13 s/UNIT 1076		
VIDRIOS		TIPO COMUN, INCOLORO		ESPESOR 5mm
HERRAJES	MOVIMIENTO	CANTIDAD	TIPO	- CONJUNTO DE RODAMIENTO METALICO TIPO SEGUN SERIE GALA
	MANIOBRA			- TIRADOR TIPO DE EMBUTIR CURVO 158mm AL INTERIOR, CORREDIZA SEGUN SERIE GALA
	CIERRE			- CIERRE TIPO DE INYECCIÓN CENTRAL "LARA" SEGUN SERIE GALA