



AREA DE PROYECTOS

DIRECCIÓN SECTORIAL DE INFRAESTRUCTURA

CONSEJO DIRECTIVO CENTRAL

OBRA

ESCUELA TECNICA - GUICHON

DEPARTAMENTO PAYSANDU

FECHA

2021

ANEXO

HOJA


61

VENTANA COREDIZA c/PAÑOS FIJO

ESCALA 1/25

-

TIPO	AL14	CANTIDAD	4	IZQ. DER.	- -	UBICACION	FACHADA
------	------	----------	---	--------------	--------	-----------	---------

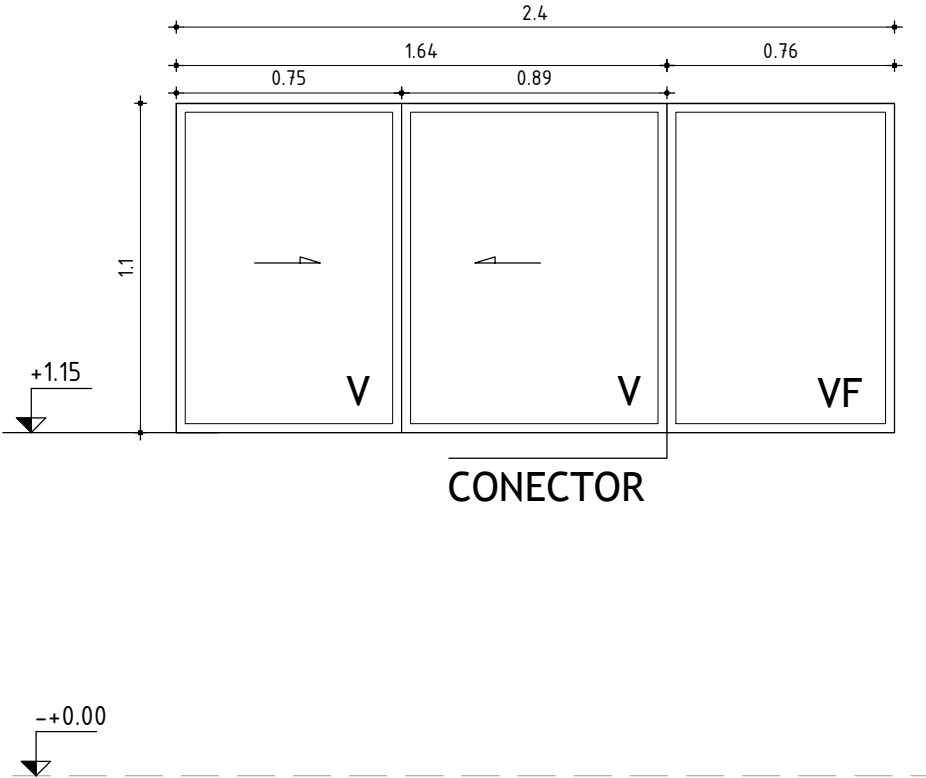

<div>- VERIFICAR MEDIDAS EN OBRA</div> <div>- SE DEBE COTIZAR TODO ACCESORIO DE LA SERIE, QUE PERMITA EL MAXIMO PERFORMANCE DE LA ABERTURA (FELPILLAS, TOPES,ETC)</div>			
MARCO	MAT.	ALUMINIO ANODIZADO NATURAL CLASE A 13 s/UNIT 1076	
	PERFILES	HORIZONTALES	PAÑO FIJO TIPO PROBBA - CORREDIZA TIPO PROBBA
		VERTICALES	PAÑO FIJO TIPO PROBBA - CORREDIZA TIPO PROBBA
	DIVISOR	PAÑO FIJO TIPO PROBBA - CORREDIZA TIPO PROBBA	
		CONTRAVIDRIO	SEGÚN SERIE
	ANCLAJE	TORNILLOS A PERFIL SEPARADOR y GRAPAS A MAMPOSTERIA CON AMURE DE MORTERO S/MCP	
	COLOCACION	A FILO INTERIOR	
HOJA	MATERIAL	ESTRUCTURA BASTIDOR	SEGUN SERIE
		TABLERO	-
	PAÑOS	-	
TERMINACION		ALUMINIO ANODIZADO NATURAL CLASE A 13 s/UNIT 1076	
VIDRIOS		TIPO COMUN, INCOLORO	ESPESOR 5mm
HERRAJES	MOVIMIENTO	CANTIDAD	4
	MANIOBRA	CANTIDAD	2
	CIERRE	CANTIDAD	1
		TIPO	- CONJUNTO DE RODAMIENTO METALICO TIPO SEGUN SERIE GALA - TIRADOR TIPO DE EMBUTIR CURVO 158mm AL INTERIOR, CORREDIZA SEGUN SERIE GALA - CIERRE TIPO DE INYECCIÓN CENTRAL "LARA" SEGUN SERIE GALA