UNIT A4 - 210x297

ANEP

AREA DE PROYECTOS

DIRECCIÓN SECTORIAL DE INFRAESTRUCTURA

CONSEJO DIRECTIVO CENTRAL

OBRA		
ESCUELA TECNICA - GUICHON		
DEPARTAMENTO PAYSANDU		
FECHA 2021	ANEXO	HOJA 62

VENTANA COREDIZA c/PAÑOS FIJO

ESCALA 1/25 | –

TIPO	AL15	CANTIDAD	1	IZQ. – / DER. –	UBICACION	FACHADA LOCAL 30

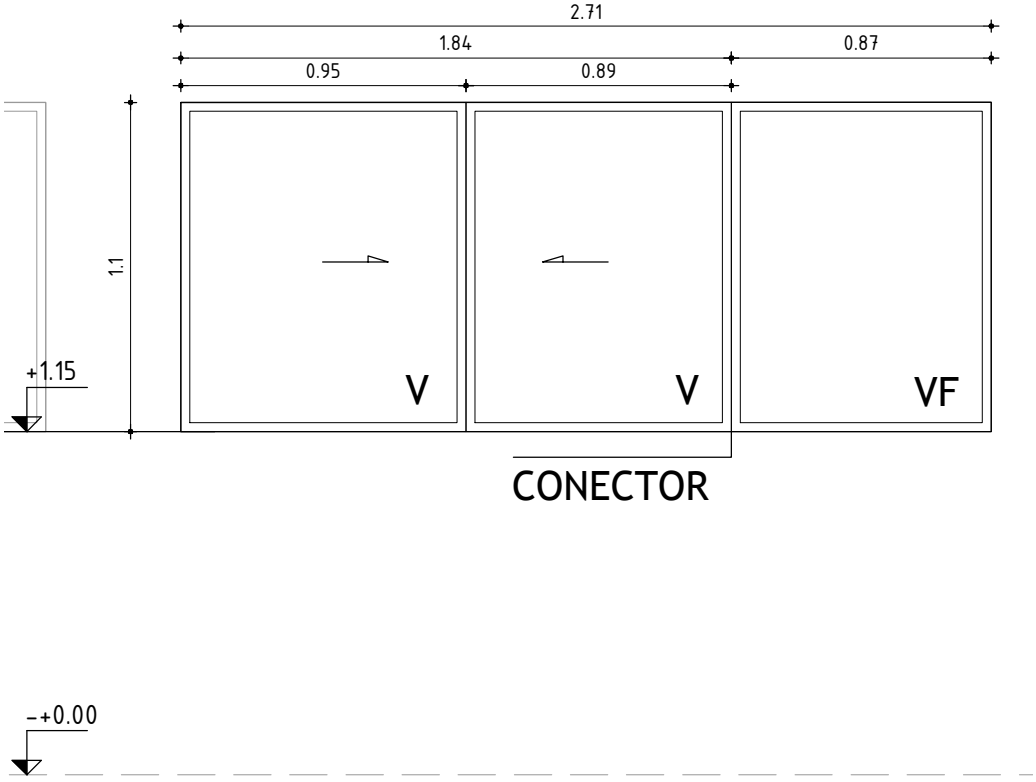

- VERIFICAR MEDIDAS EN OBRA
- SE DEBE COTIZAR TODO ACCESORIO DE LA SERIE, QUE PERMITA EL MAXIMO PERFORMANCE DE LA ABERTURA (FELPILLAS, TOPES,ETC)

MARCO	MAT.		ALUMINIO ANODIZADO NATURAL CLASE A 13 s/UNIT 1076
	PERFILES	HORIZONTALES	PAÑO FIJO TIPO PROBBA - CREDIZA TIPO PROBBA
		VERTICALES	PAÑO FIJO TIPO PROBBA - CREDIZA TIPO PROBBA
		DIVISOR	PAÑO FIJO TIPO PROBBA - CREDIZA TIPO PROBBA
	CONTRAVIDRIO		SEGÚN SERIE
	ANCLAJE		TORNILLOS A PERFIL SEPARADOR y GRAPAS A MAMPOSTERIA CON AMURE DE MORTERO S/MCP
	COLOCACION		A FILO INTERIOR

HOJA	MATERIAL	ESTRUCTURA BASTIDOR	SEGUN SERIE
		TABLERO	-
	PAÑOS	-	

TERMINACION	ALUMINIO ANODIZADO NATURAL CLASE A 13 s/UNIT 1076 -	
VIDRIOS	TIPO COMUN, INCOLORO	ESPESOR 5mm

HERRAJES	MOVIMIENTO	CANTIDAD	4	TIPO	- CONJUNTO DE RODAMIENTO METALICO TIPO SEGUN SERIE GALA -
	MANIOBRA		2		- TIRADOR TIPO DE EMBUTIR CURVO 158mm AL INTERIOR, CREDIZA SEGUN SERIE GALA -
	CIERRE		1		- - CIERRE TIPO DE INYECCIÓN CENTRAL "LARA" SEGUN SERIE GALA