



AREA DE PROYECTOS

DIRECCIÓN SECTORIAL DE INFRAESTRUCTURA

CONSEJO DIRECTIVO CENTRAL

OBRA

ESCUELA TECNICA - GUICHON

DEPARTAMENTO PAYSANDU

FECHA

2021

ANEXO

HOJA


66

VENTANA COREDIZA c/PAÑOS FIJO

ESCALA 1/25

-

TIPO	AL19	CANTIDAD	5	IZQ.	-	UBICACION	FACHADA INT, CERCULACION	4
				DER.	-			

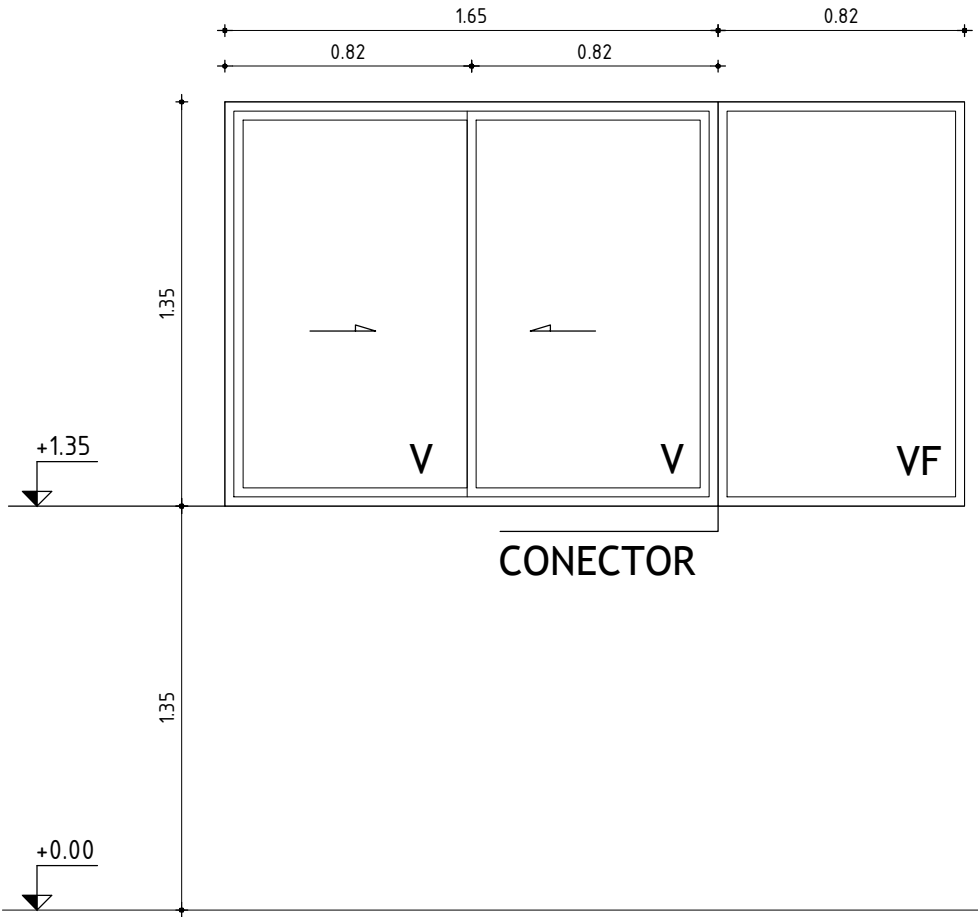

- VERIFICAR MEDIDAS EN OBRA
- SE DEBE COTIZAR TODO ACCESORIO DE LA SERIE, QUE PERMITA EL MAXIMO PERFORMANCE DE LA ABERTURA (FELPILLAS, TOPES,ETC)

MARCO	MAT.	ALUMINIO ANODIZADO NATURAL CLASE A 13 s/UNIT 1076		
	PERFILES	HORIZONTALES	PAÑO FIJO TIPO PROBBA - CORREDIZA TIPO PROBBA	
		VERTICALES	PAÑO FIJO TIPO PROBBA - CORREDIZA TIPO PROBBA	
		DIVISOR	PAÑO FIJO TIPO PROBBA - CORREDIZA TIPO PROBBA	
	CONTRAVIDRIO	SEGÚN SERIE		
	ANCLAJE	TORNILLOS A PERFIL SEPARADOR y GRAPAS A MAMPOSTERIA CON AMURE DE MORTERO S/MCP		
	COLOCACION	A FILO INTERIOR		
HOJA	MATERIAL	ESTRUCTURA BASTIDOR	SEGUN SERIE	
		TABLERO	-	
	PAÑOS	-		
TERMINACION	ALUMINIO ANODIZADO NATURAL CLASE A 13 s/UNIT 1076			
VIDRIOS	TIPO COMUN, INCOLORO		ESPESOR 5mm	
HERRAJES	MOVIMIENTO	CANTIDAD	TIPO	- CONJUNTO DE RODAMIENTO METALICO TIPO SEGUN SERIE GALA
	MANIOBRA			- TIRADOR TIPO DE EMBUTIR CURVO 158mm AL INTERIOR, CORREDIZA SEGUN SERIE GALA
	CIERRE			- CIERRE TIPO DE INYECCIÓN CENTRAL "LARA" SEGUN SERIE GALA