


ANEP


AREA DE PROYECTOS  
DIRECCIÓN SECTORIAL DE  
INFRAESTRUCTURA  
CONSEJO DIRECTIVO CENTRAL

OBRA  
ESCUELA TECNICA - GUICHON  
DEPARTAMENTO PAYSANDU

FECHA 2021	ANEXO	HOJA 76
---------------	-------	------------

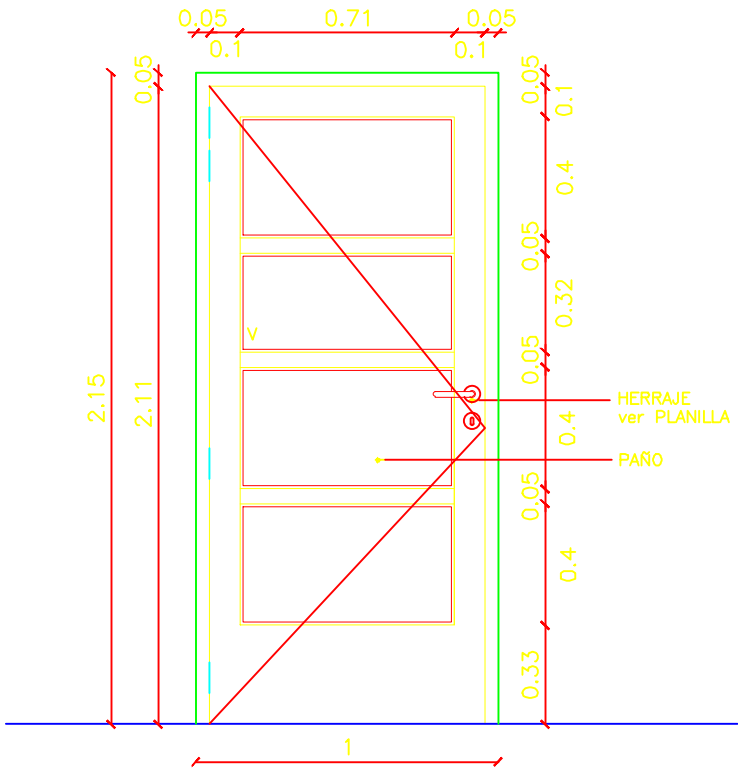

ANCLAJE DE MARCO

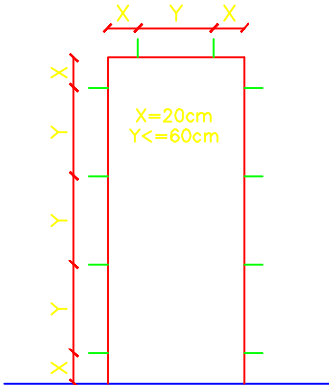

NOTA

- TODAS LAS MEDIDAS SE VERIFICARAN EN OBRA.
- LOS MARCOS SE AMURARAN SIN SU CORRESPONDIENTES HOJAS, Y DEBERAN ENTREGARSE PROTEGIDOS CONTRA EVENTUALES MANCHAS PRODUCIDAS POR MORTERO DE CAL O CEMENTO.
- TODAS LAS ABERTURAS SE DIBUJAN VISTAS DESDE EL EXTERIOR.

PUERTA BATIENTE – NUEVA

ESCALA 1/25

TIPO	C05	CANTIDAD	3	IZQ.	–	UBICACION	LOCALES: N°13/14/36 – SS.HH
				DER.	–		

MARCO	TIPO	COMUN	MAT.	EUCALIPTUS	SECCION	2" x 5"
	TAPAJUNTA		MAT.	EUCALIPTUS	SECCION	1/2" x 2"
	ANCLAJE	GRAPAS	COLOCACION	A FILO INTERIOR	TERM.	SELLADOR + 3 MANOS ESMALTE COLOR s/MCP

HOJA	PUERTA	PLACA	ESPESOR	ESTRUCTURA		
			REVESTIMIENTO	TERM.		
			CUBRECANTO			
		MACIZA/TABLERO	ESTRUCTURA	MAT.	EUCALIPTUS	SECCION MONTANTES; 4"x2" – TRAVESAÑO: 2"x2"
			PAÑOS	MAT.	EUCALIPTUS e=1"	TERM. SELLADOR + 3 MANOS ESMALTE COLOR s/MCP
			MATERIAL	SECCION		
	VENTANA			ESTRUCTURA	MAT.	EUCALIPTUS
				TRAVESAÑOS	MAT.	EUCALIPTUS
		PROTECCION LAMINA DE SEGURIDAD TRANSP. c/FILTRO UV – e=100 MICRONES MININO.				
		CONTRAVIDRIO EUCALIPTUS				SECCION 12 x 12mm
		TERMINACION IDEM MARCO				
	VIDRIO	TIPO FANTASIA TRANSLÚCIDO				SECCION 4mm
HERRAJES	MOVIMIENTO	CANTIDAD	4	TIPO	BISAGRAS 102x89mm A. INOX. MATE TIPO HAFELE STAR TEC	
	MANIOBRA		1		MANIJA ACERO INOX MATE TIPO HAFELE SARA CON BOCALLAVE	
	CIERRE		1		CERROJO DE SEGURIDAD DOBLE PALETA D/EMBUTIR	