

ANEP

AREA DE PROYECTOS

DIRECCIÓN SECTORIAL DE INFRAESTRUCTURA

CONSEJO DIRECTIVO CENTRAL

OBRA

ESCUELA TECNICA - GUICHON

DEPARTAMENTO PAYSANDU

FECHA

2021

ANEXO



HOJA

96

REJA

ESCALA 1/25	—
-------------	---

TIPO	H 1	CANTIDAD	9	IZQ. — DER. —	UBICACION	FACHADA
------	-----	----------	---	------------------	-----------	---------

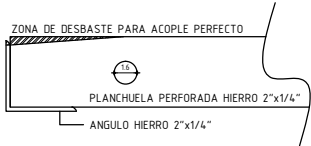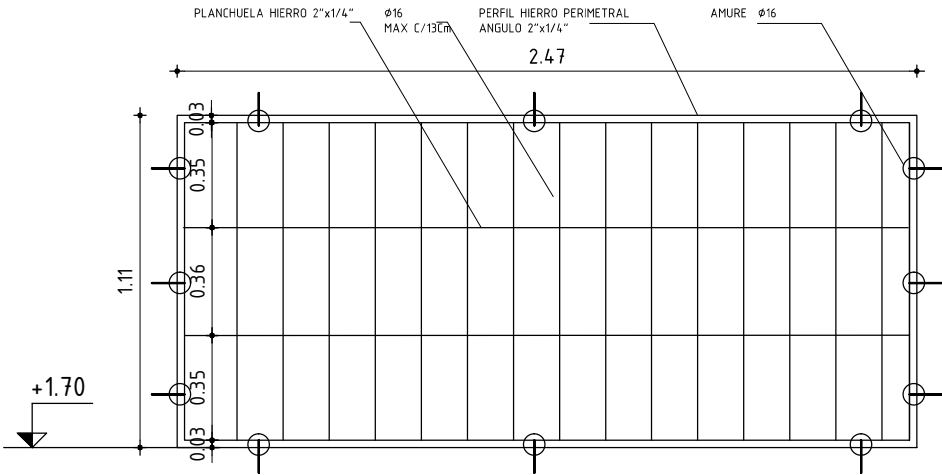

- VERIFICAR MEDIDAS EN OBRA						
- SE PODRÁ PERFORAR MOCHETA EXISTENTE A TALADRO CON MECHA 16MM E INCRUSTAR REDONDO PASANTE POR MARCO PARA LUEGO SOLDAR CABEZAA REJA.						
MARCO	MAT.		HERRERIA COMUN			
	PERFILES	PERIMAETRAL	PERFIL "L" 2"x 1/4"			
		VERTICALES				
		DIVISOR	PLANCHUELA 2" x 1/4"			
	CONTRAVIDRIO					
	ANCLAJE		REDONDO 16mm SOLDADO A ANGULO PERIMETRAL E INCRUSTADO A MAMPOSTERIA			
	COLOCACION					
HOJA	MATERIAL		ESTRUCTURA BASTIDOR PERFIL "L" 2" x 1/4"			
			TABLERO ø16 SEPARACIO MAX. 13cm. - PLANCHUELA DE 2"x1/4"			
	PAÑOS					
TERMINACION			3 MANOS DE CONVERTIDOR DE OXIDO TIPO HAMMERITE, LA ULTIMA MANO SE DARÁ EN OBRA.			
VIDRIOS			TIPO		ESPESOR	
HERRAJES	MOVIMIENTO	CANTIDAD		TIPO		
	MANIOBRA					
	CIERRE					