
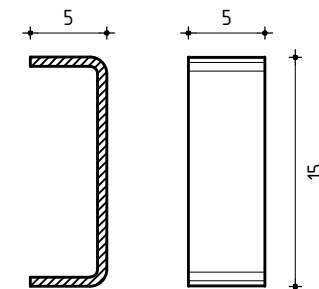


## PORTON

ESCALA 1/25

-

| TIPO | H 7 | CANTIDAD | 1 | IZQ.<br>DER. | -<br>- | UBICACION | FACHADA PPAL |
|------|-----|----------|---|--------------|--------|-----------|--------------|
|------|-----|----------|---|--------------|--------|-----------|--------------|

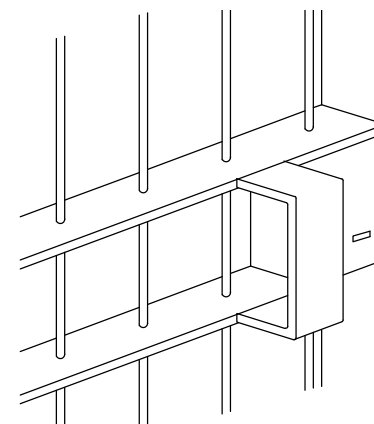

MANOTON PLANCHUELA  
HIERRO 2" x 1/4"

## DETALLE MANOTON

EL TUBULAR NO PODRÁ ATRAVESAR SUSTRATO NATURAL BAJO NINGUN CONCEPTO, ESTARÁ ENCAMISADO HASTA LA CARA DE HORMIGONADO DE VEREDA E INTERIORMENTE COLADO CON HORMIGON HASTA SU ALTURA FINAL DONDE SE CORONARÁ CON UNA PIRAMIDE DE 10\*10 e=3mm.

## NOTA:

-EL ESPACIAMIENTO DE LAS BARRAS Ø16 VERTICALES SERA NO MAYOR A 15cm.

- . TODAS LAS MEDIDAS SE VERIFICARAN EN OBRA.
- . TODAS LAS ABERTURAS SE DIBUJAN VISTAS DESDE EL EXTERIOR

## PORTON BATIENTE DOBLE


ESCALA 1:25 - 1:20

| MARCO | MAT.         | HERRERIA COMUN                    |
|-------|--------------|-----------------------------------|
|       | PERFILES     | HORIZONTALES PERFIL "L" 2"x 1/4"  |
|       | VERTICALES   | PILASTRAS 2PNC 10 C/TAPA SUPERIOR |
|       | DMISOR       | PLANCHUELA 2" x 1/4"              |
| HOJA  | CONTRAVIDRIO |                                   |
|       | ANCLAJE      | SOLDADO A PERFILES                |
|       | COLOCACION   |                                   |

| HOJA | MATERIAL | ESTRUCTURA BASTIDOR PERFIL "L" 2" x 1/4"         |
|------|----------|--|
|      | TABLERO  | Ø16 SEPARACIO MAX. 15cm. - PLANCHUELA DE 2"x1/4" |
| HOJA | PAÑOS    |  |


| TERMINACION | 3 MANOS DE CONVERTIDOR DE OXIDO TIPO HAMMERITE, LA ULTIMA MANO SE DARÁ EN OBRA. |         |
|-------------|---|---------|
| VIDRIOS     | TIPO  | ESPESOR |

| HERRAJES | MOVIMIENTO | CANTIDAD | 8 | TIPO | BISAGRAS DE HIERRO CONEXION MARCO HOJA 110mm |
|----------|------------|----------|---|------|--|
|          | MANIOBRA   | 2        |   |      | MANOTÓN PLANCHUELA 2"x1/4". (VER DETALLE)    |
|          | CIERRE     | 1        |   |      | PASADOR INFERIOR C/TOPE                      |
|          |            | 1        |   |      | CERRADURA DE SEGURIDAD DE DOBLE PALETA       |

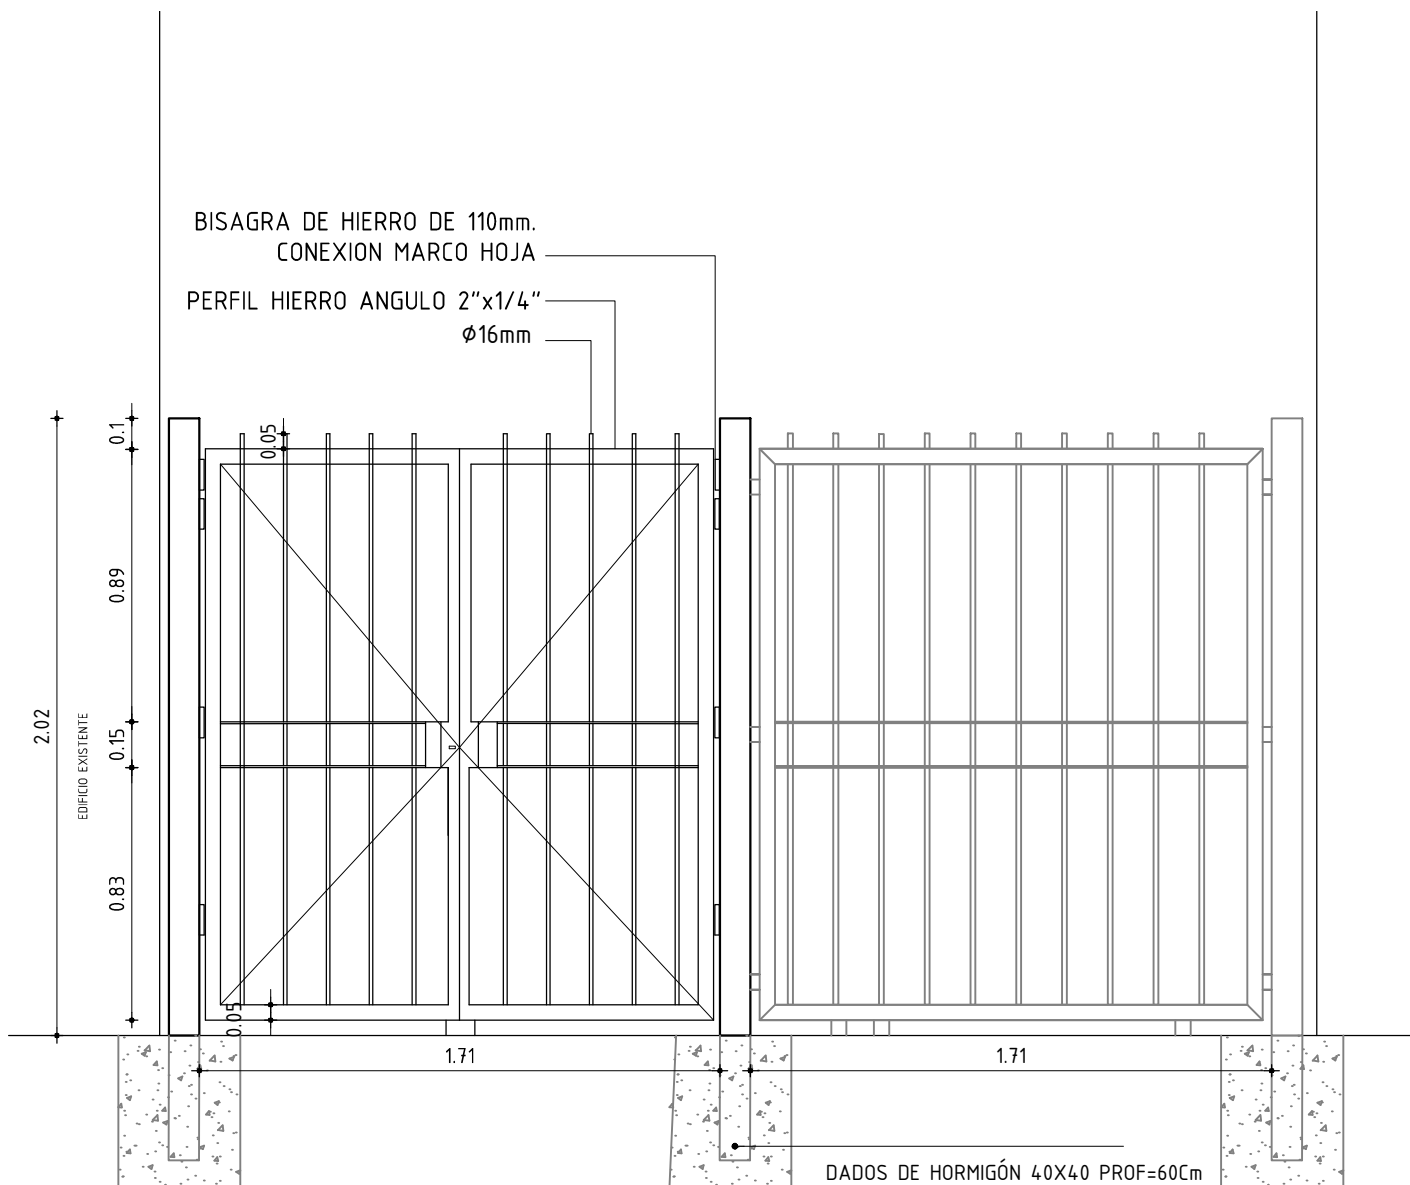

## VISTA DE CERRAMIENTO

DADOS DE HORMIGÓN 40X40 PROF=60cm  
EL PERFIL ES AHOGADO 40cm Y COLADO  
INTERIORMENTE AL MOMENTO DEL  
POSICIONADO, SE DEBE COLOCAR BIGOTES  
SOLDADO A TUBULAR PARA AUMENTAR  
ADHERENCIA.

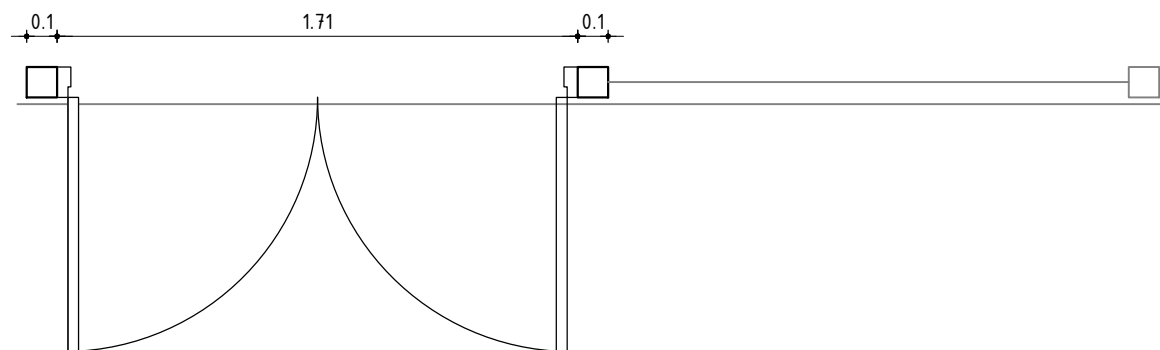

## PLANTA DE CERRAMIENTO