



## PLANTA

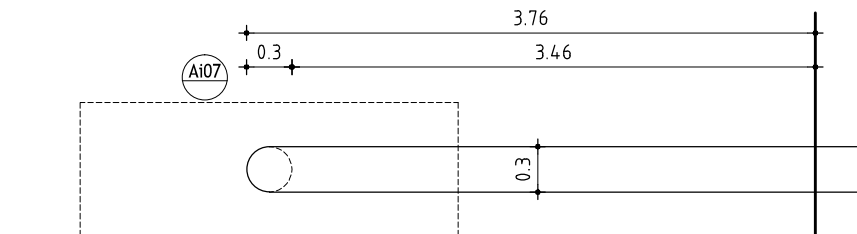

## CORTE

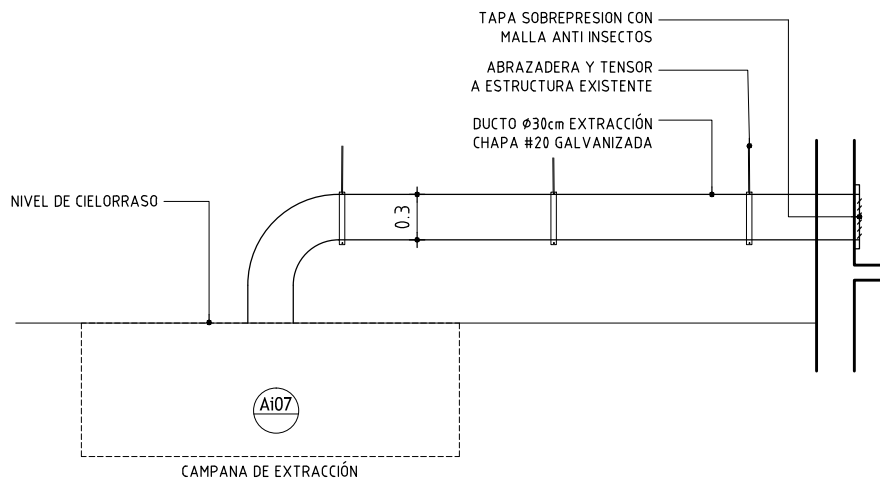

## DUCTO EXTRACCIÓN

ESCALA 1/50

-

TIPO	H37	CANTIDAD	1	IZQ.	-	DER.	-	UBICACION	LOCAL N°34 - TALLER DE GASTRONOMIA
------	-----	----------	---	------	---	------	---	-----------	------------------------------------

ESTRUCTURA	ANCLAJE	ABRAZADERAS Y FIJACION A ESTRUCTURA EXISTENTE						
	MATERIAL	CHAPA DE ACERO GALVANIZADO			SECCION	CALIBRE 18 - e=1.2mm		

COMPONENTES	DIVISIONES	MAT. -	
		-	SECCION -
	PANELES	MAT. -	
		-	SECCION -
	PASAMANOS	MAT. -	
		-	SECCION -
	ACCESORIOS	-	
	HERRAJES	-	

TERMINACION	-
OBSERVACIONES	VER PLANILLA DE CAMPANA Y CORTE- AJUSTAR MEDIDAS EN OBRA