


BATIENTE DOBLE

ESCALA 1/25

TIPO	H41	CANTIDAD	1	IZQ.	-	UBICACION	LOCAL BOMBAS DE INCENDIO
				DER.	-		

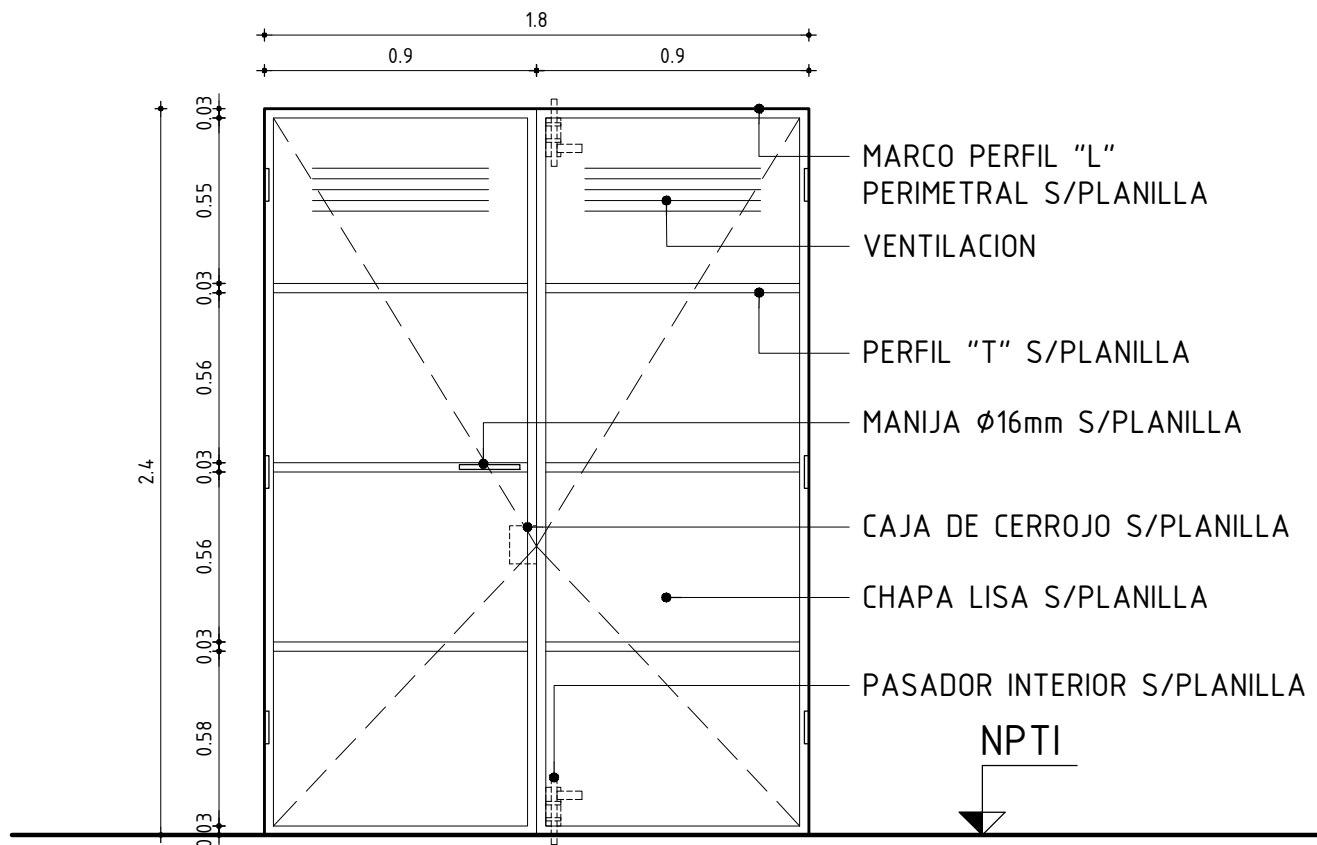

— VERIFICAR MEDIDAS EN OBRA

MARCO	MAT.	HERRERIA COMUN		
	PERFILES	PERIMAETRAL	PERFIL "L" 2"x 1/4"	
		VERTICALES		
		DIVISOR	PERFIL "T" 2" x 1/4"	
	CONTRAVIDRIO			
ANCLAJE		PLANCHUELA 2" x 1/4" SOLDADO A ANGULO PERIMETRAL Y AMURADO CON MORTERO DE CEMENTO S/MCP		
COLOCACION				
HOJA	MATERIAL	ESTRUCTURA BASTIDOR PERFIL "L" 2" x 1/4"		
		TABLERO CHAPA LISA CALIBRE 20 SOLDADA PERIMETRALMENTE A PERFILES T		
	PAÑOS			
TERMINACION		3 MANOS DE CONVERTIDOS DE OXIDO TIPO HAMMERITE, LA ULTIMA MANO SE DARÁ EN OBRA.		
VIDRIOS		TIPO		ESPESOR
HERRAJES	MOVIMIENTO	CANTIDAD	TIPO	POMELAS HIERRO CON ALAS DE 1.5 PULGADAS DOLDADAS A MARCO PERIMETRAL
	MANIOBRA	2		MANIJA FIJA HIERRO ø16mm (INT Y EXT) EN HOJA 1
	CIERRE	1-2		CERROJO CON LLAVE DOBLE PALETA EN HOJA 1 Y PASADORES ø16mm SUP/INF 1 HOJA