



PLANTA

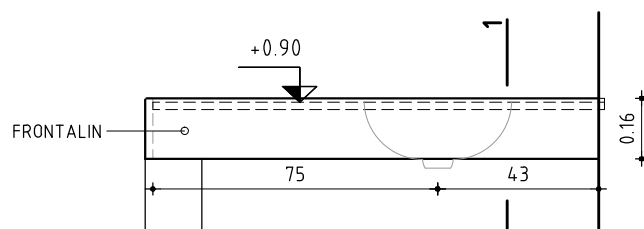

VISTA FRONTAL

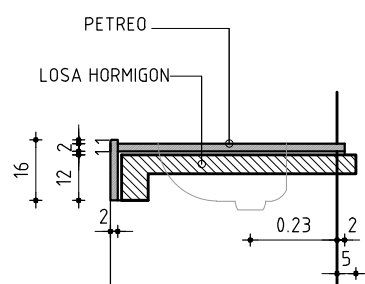

CORTE 1-1

NOTA:

- GRANITO GRIS MARA PULIDO e=2cm
- FRONTALIN 16cm IGUAL GRANITO QUE MESADA
- CANTOS MUERTOS APOYA EN MESADA DE HORMIGON ARMADO
- SE CONSIDERA CORTE Y PEGADO DE PILETA

TODAS LA MEDIDAS SE RECTIFICARÁN EN OBRA

SE COLOCARÁ FRONTALIN LATERAL IZQUIERDO

MESADA GRANITO GRIS MARA PULIDO

ESCALA 1/20

DETALLES LAMINA

TIPO	P07	CANTIDAD	1	UBICACION	LOCAL: 21 - SALA DE LACTANCIA
------	-----	----------	---	-----------	-------------------------------