





EDIFICIO 1

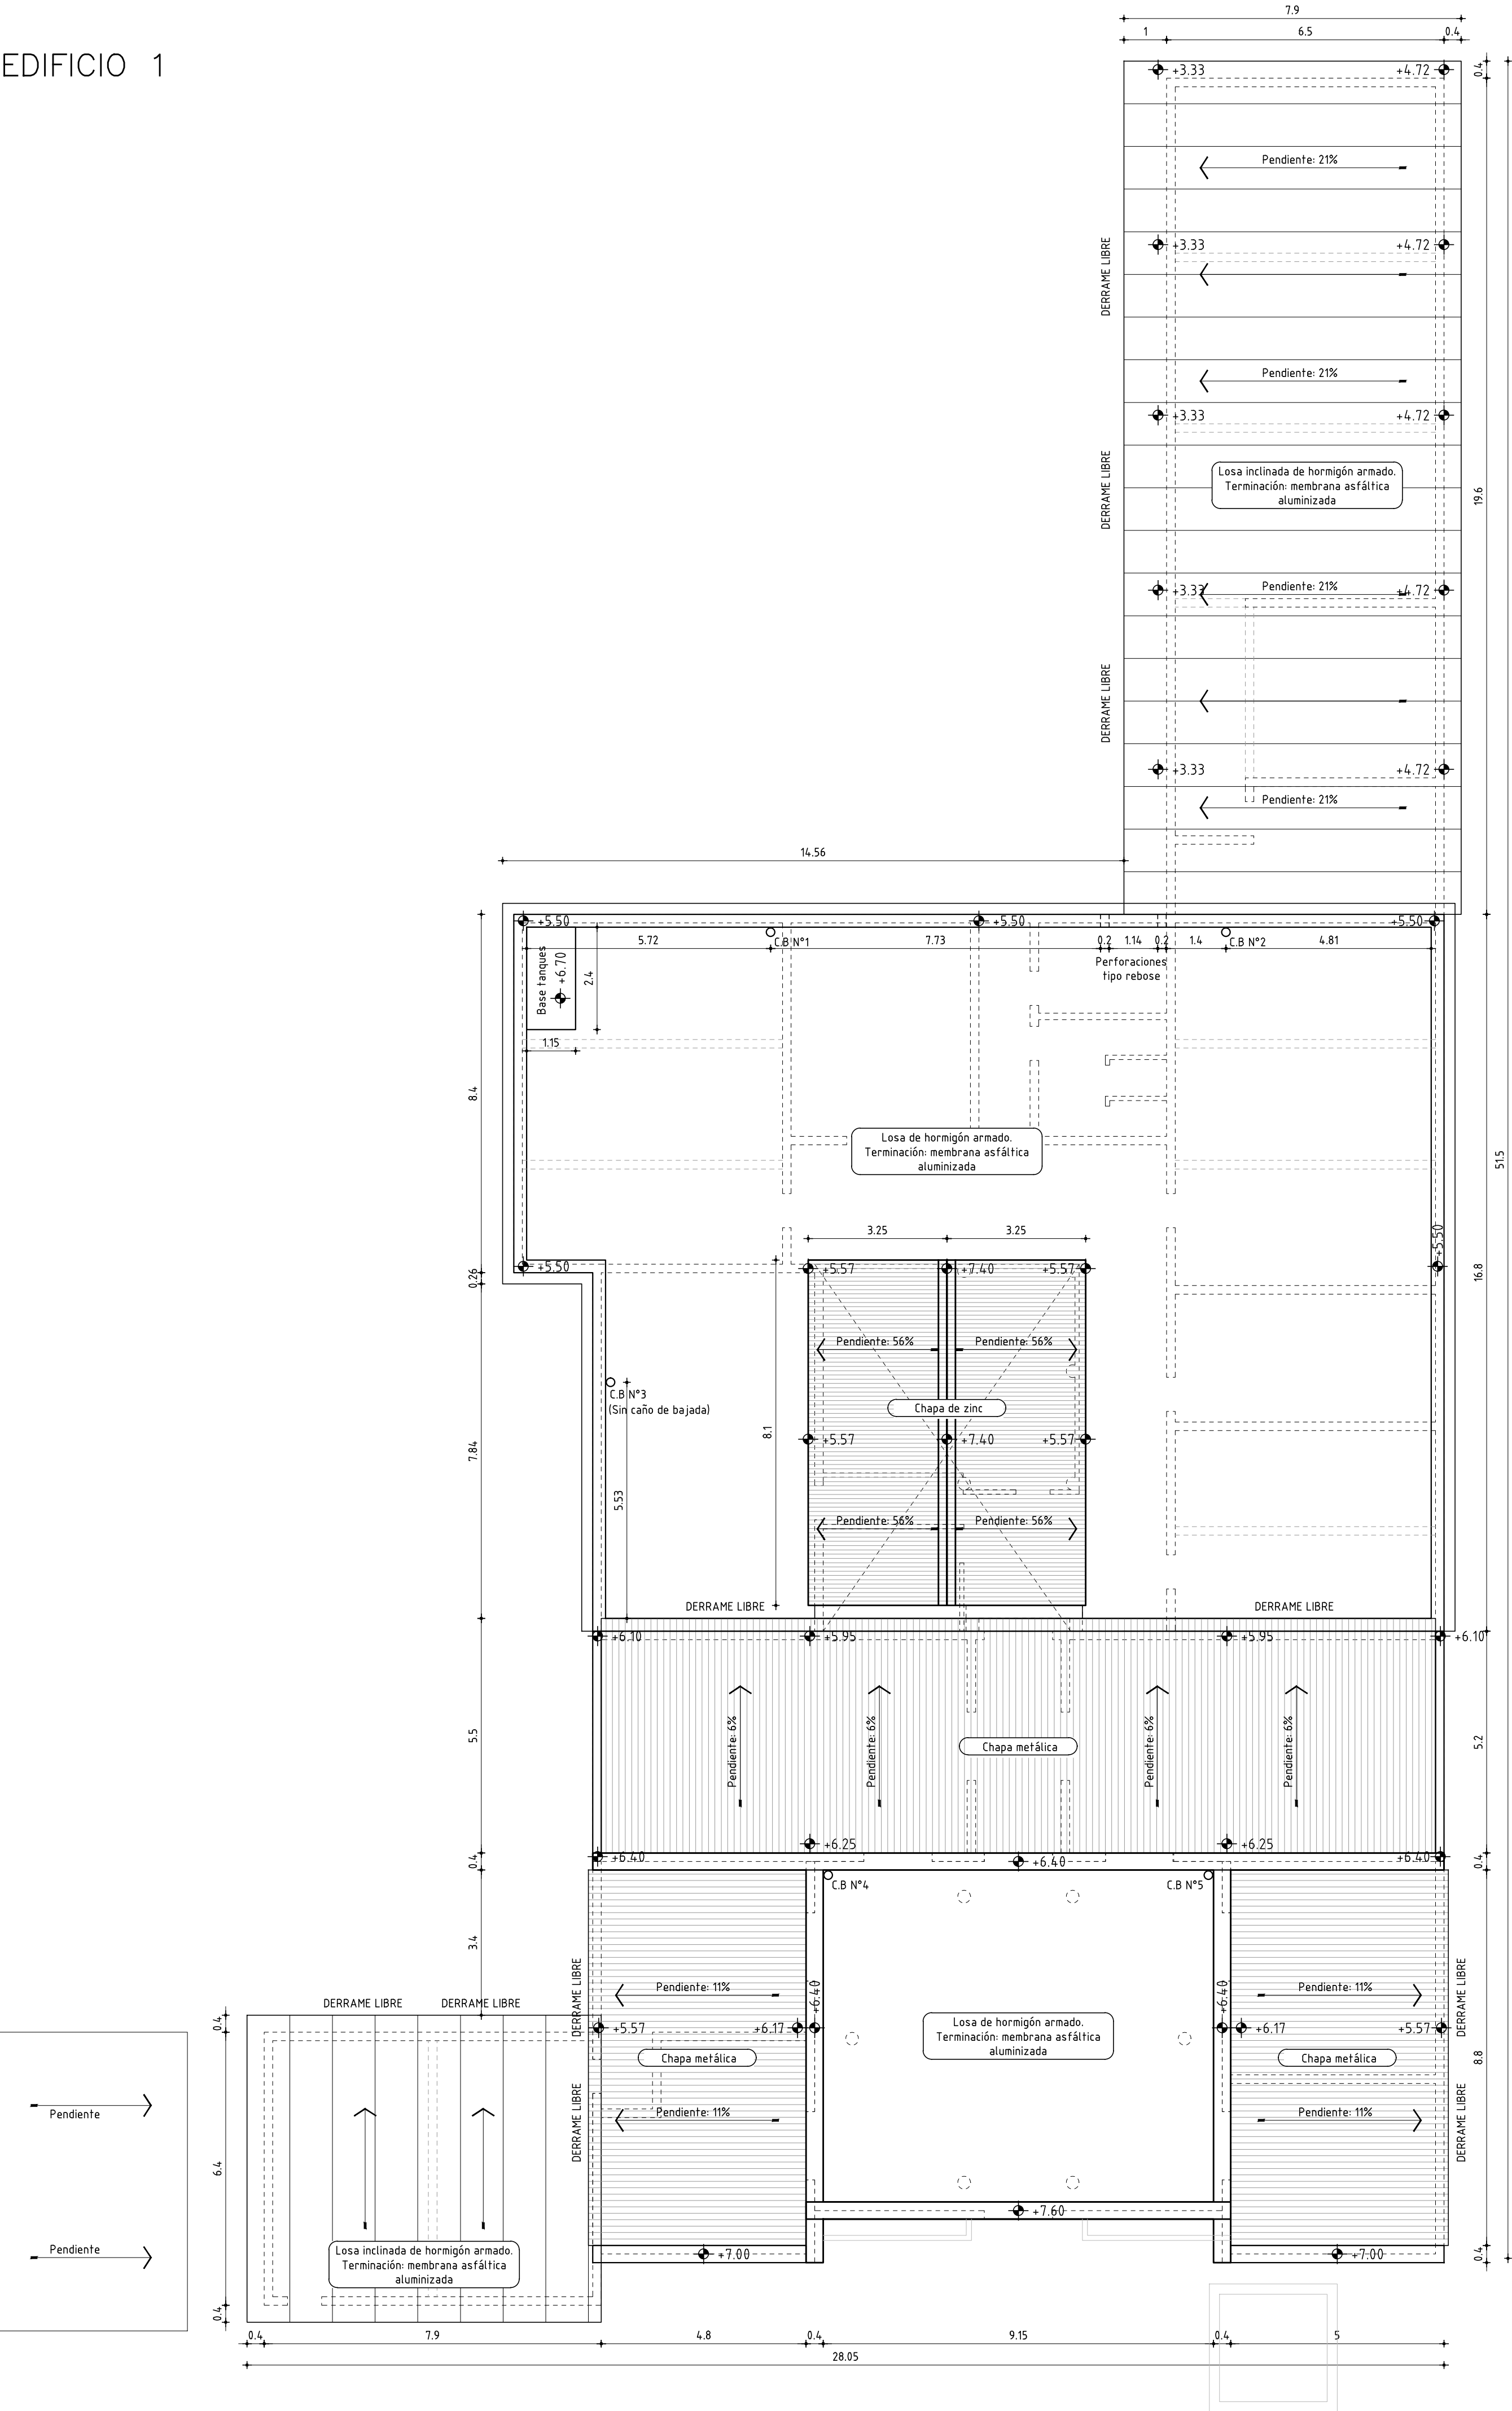

EDIFICIO 2

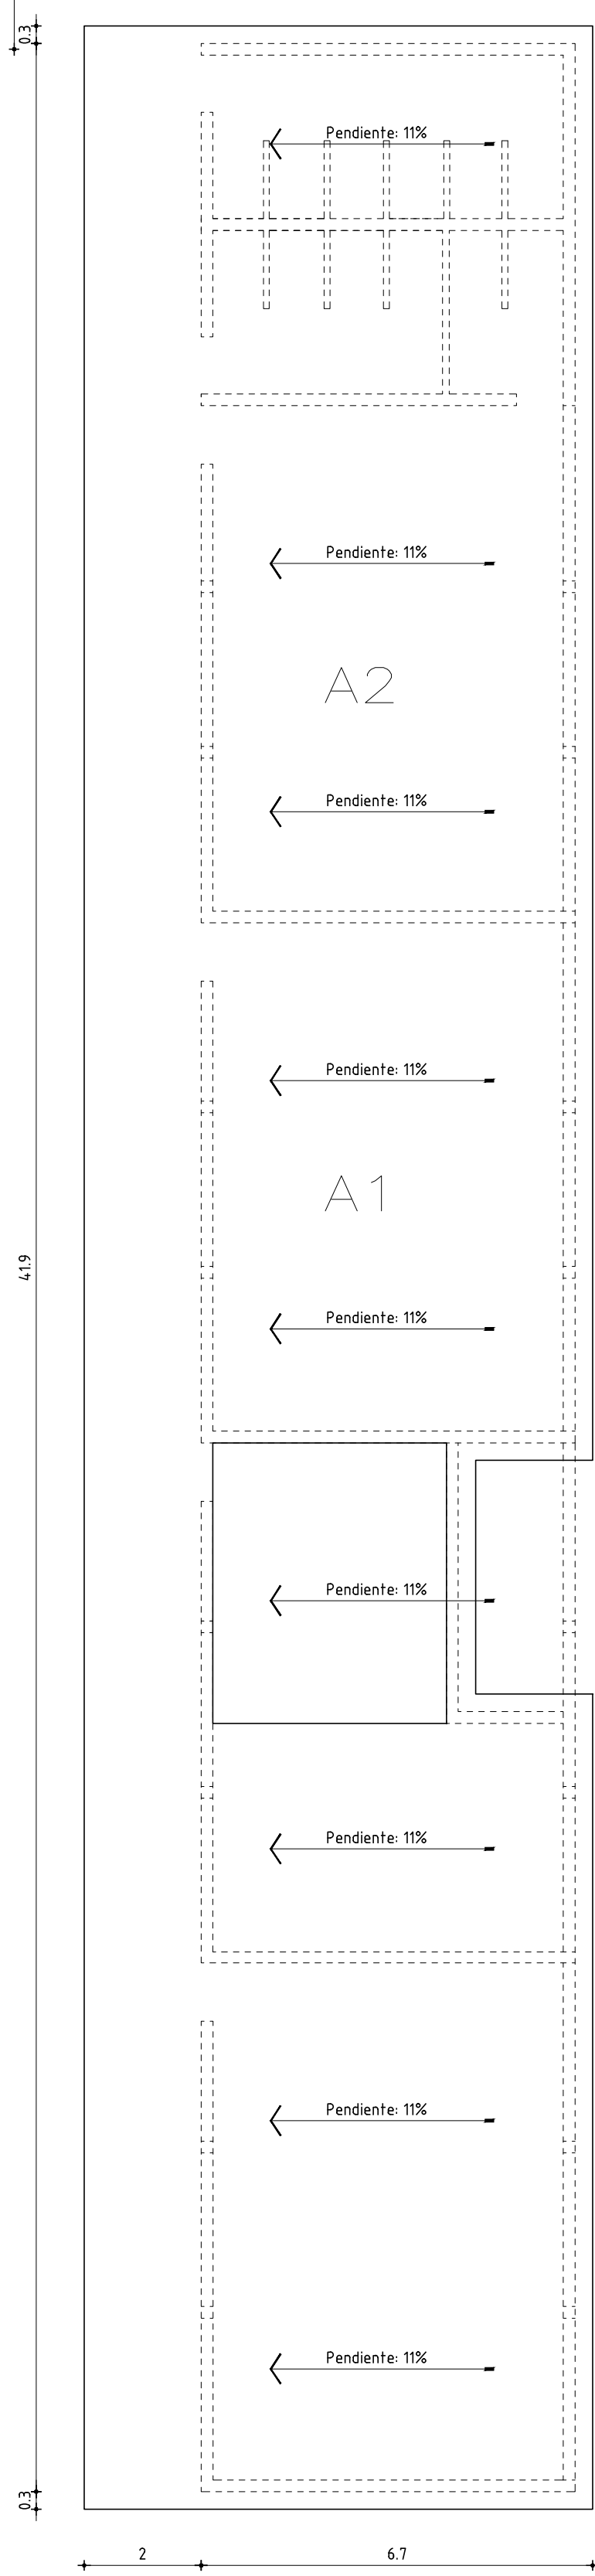

EDIFICIO 3

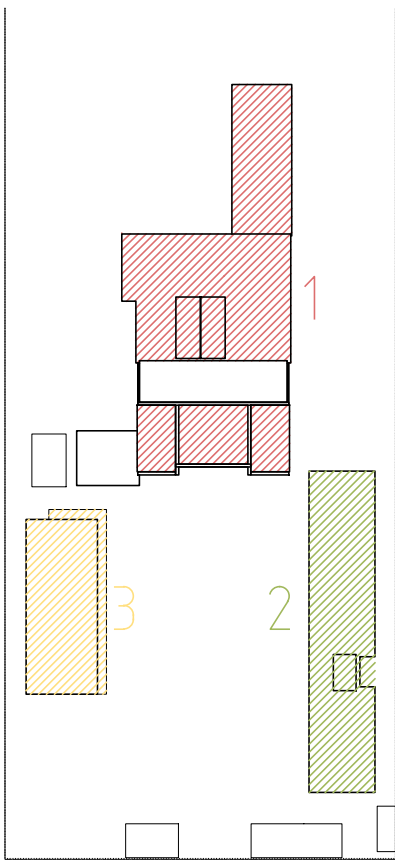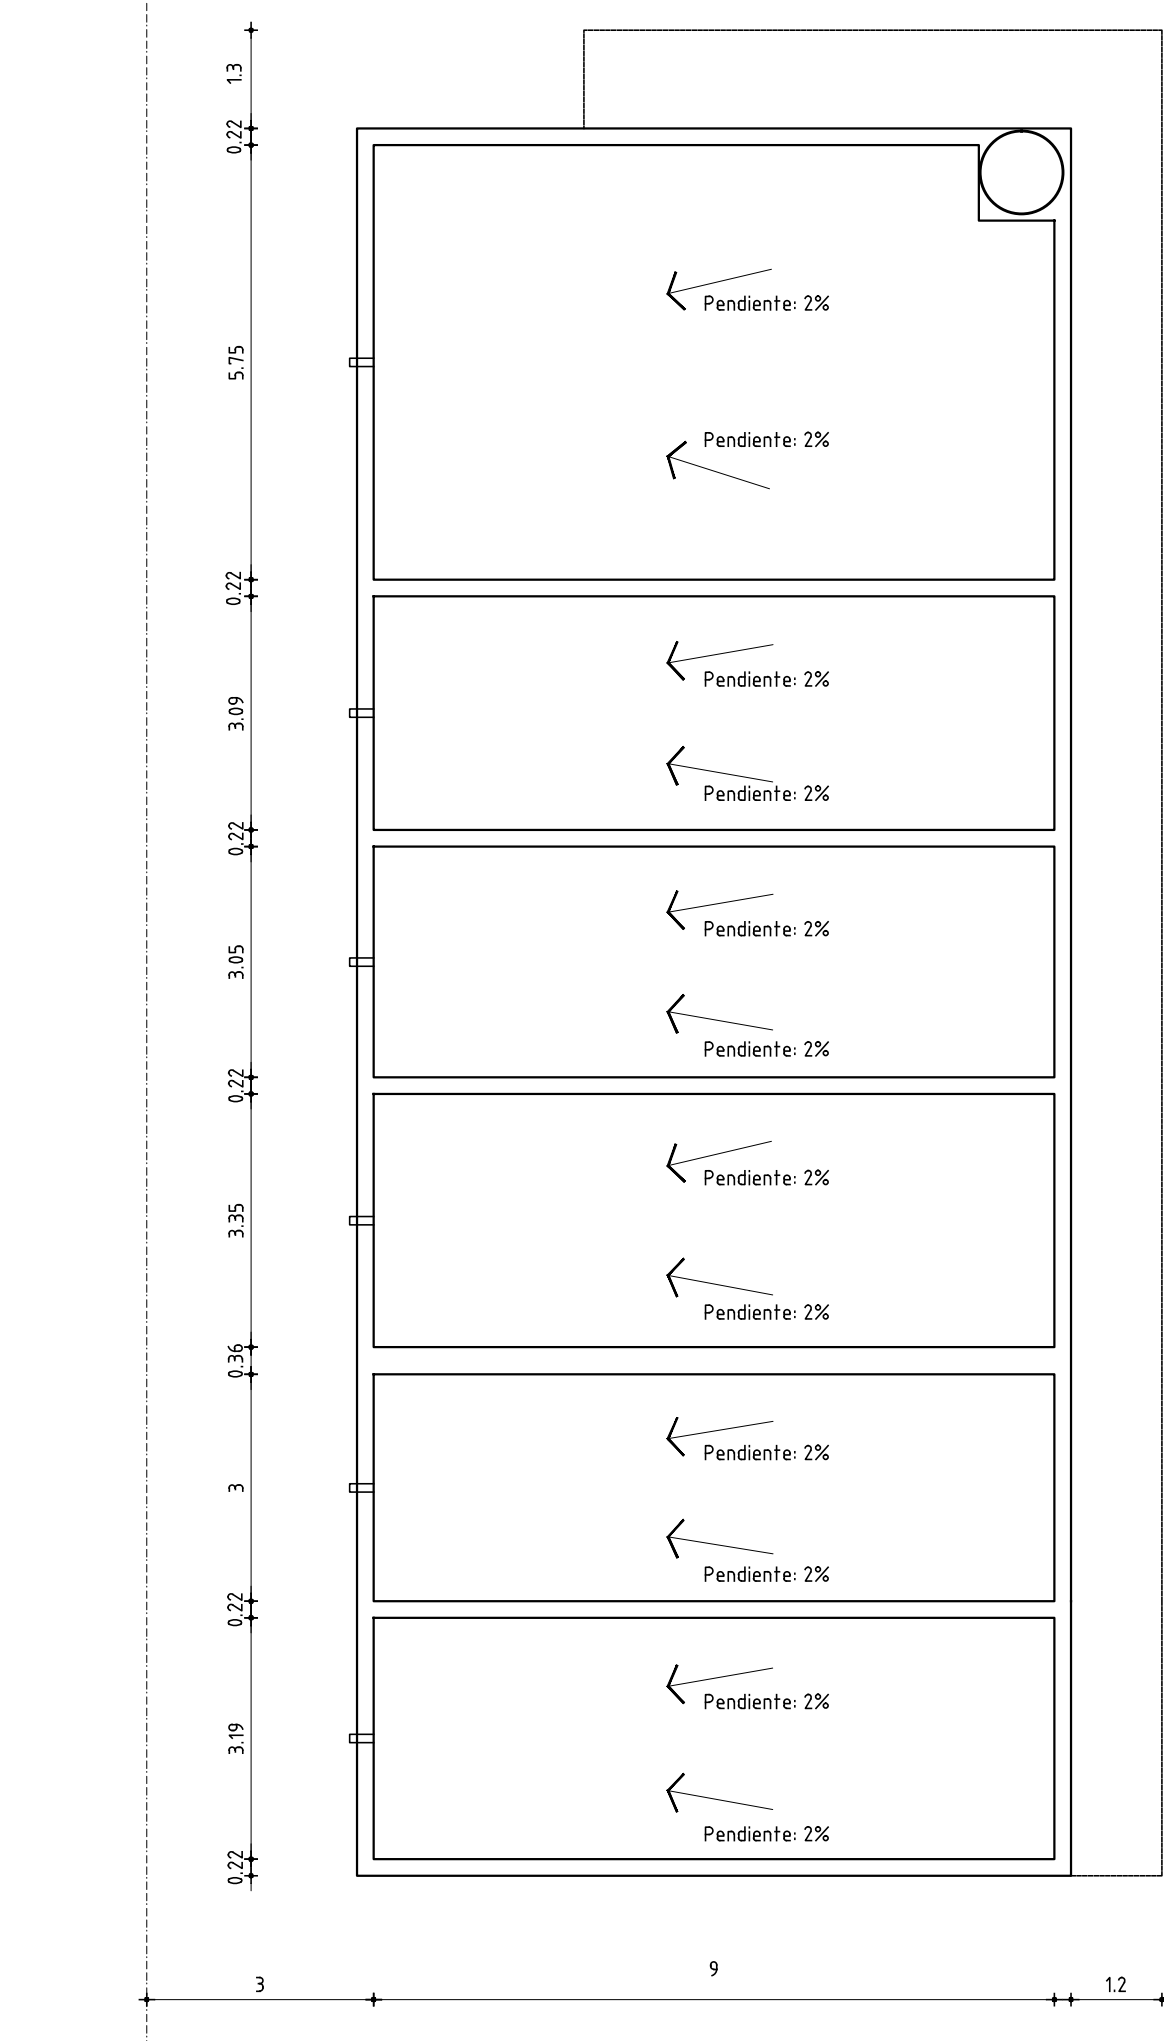

ANEP AREA DE PROYECTOS	
DIRECCIÓN SECTORIAL DE INFRAESTRUCTURA	
CONSEJO DIRECTIVO CENTRAL	
OBRA: ESC.150_307	LOCALIDAD: MONTEVIDEO
CALLE: Av. Luis Batlle Berres 6431	DEPARTAMENTO: MONTEVIDEO
FECHA: 2021	ESCALA: 1/100
PLANO DE: RELEVAMIENTO	LÁMINA N°: L02
ARQUITECTO: SANDRA BOTO - GUSTAVO DOS SANTOS CRUZ	FIRMA:
AYTE. DE ARQUITO: ANTO, CARLA FIRPO - ARQ. FLAVIO FLORES	FIRMA:
TECNICO:	FIRMA:
DEBUJANTE:	FIRMA: