
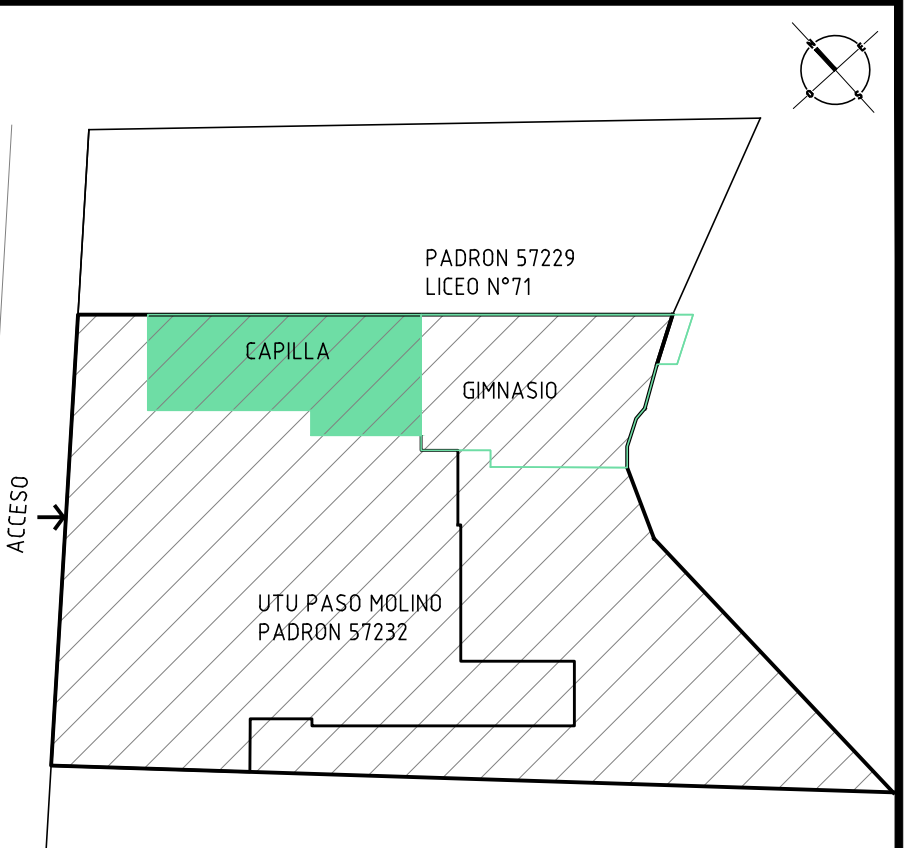




PLANTA DE TECHOS ESC 1/100

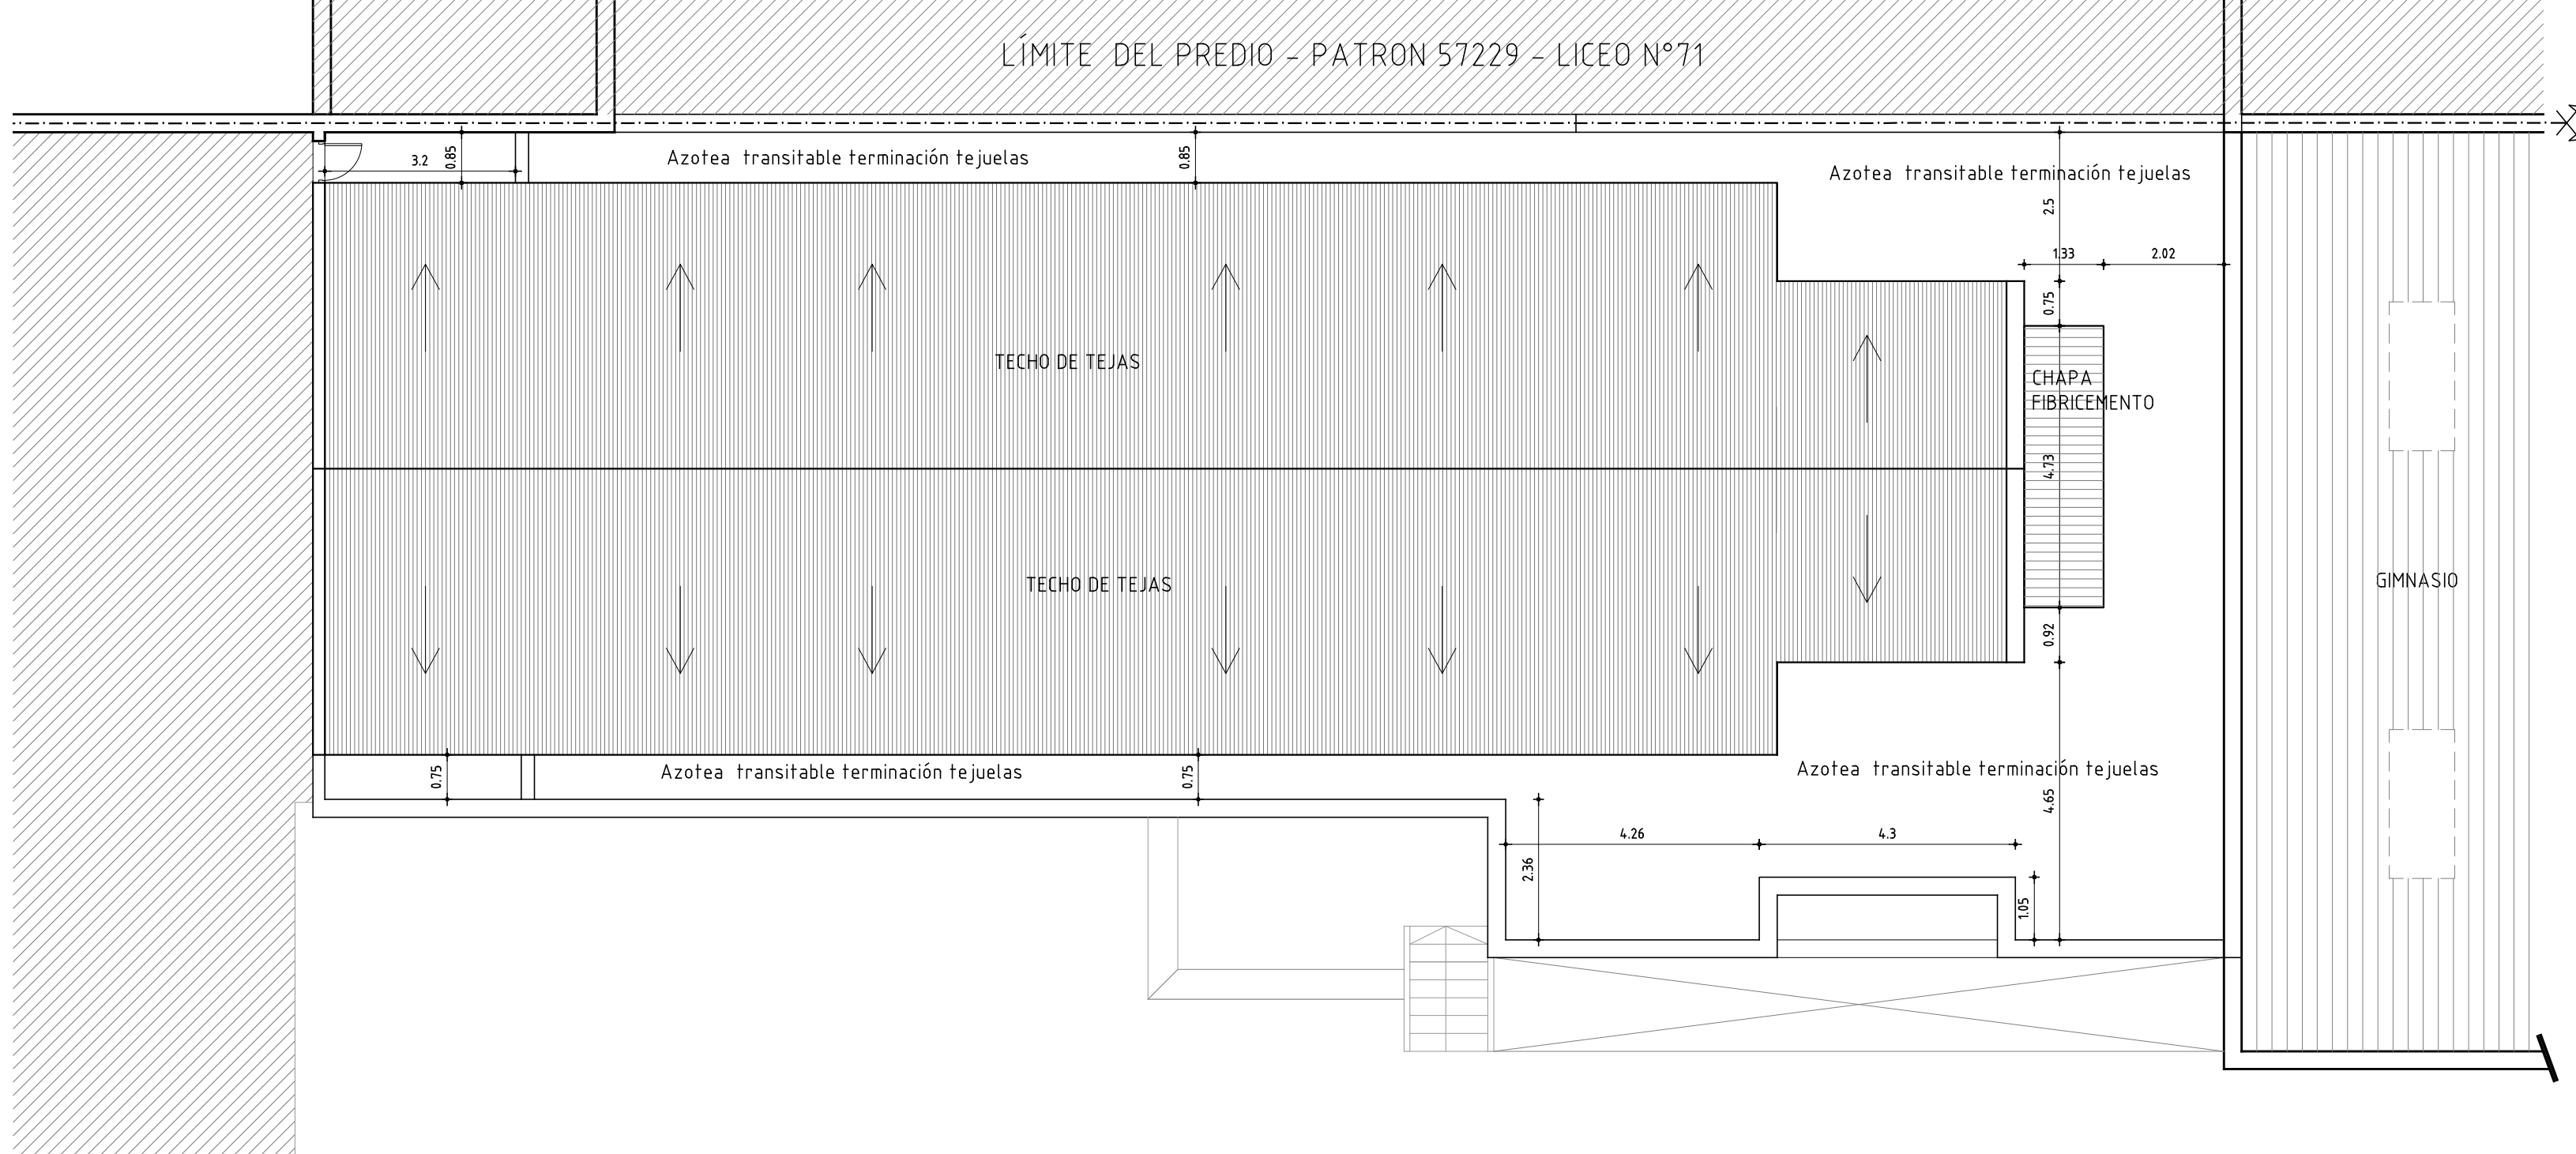


REFERENCIAS

- Muro existente
- Espacios Abiertos
- Areas a intervenir
- Acceso a área a intervenir


PLANTA ESC 1/100

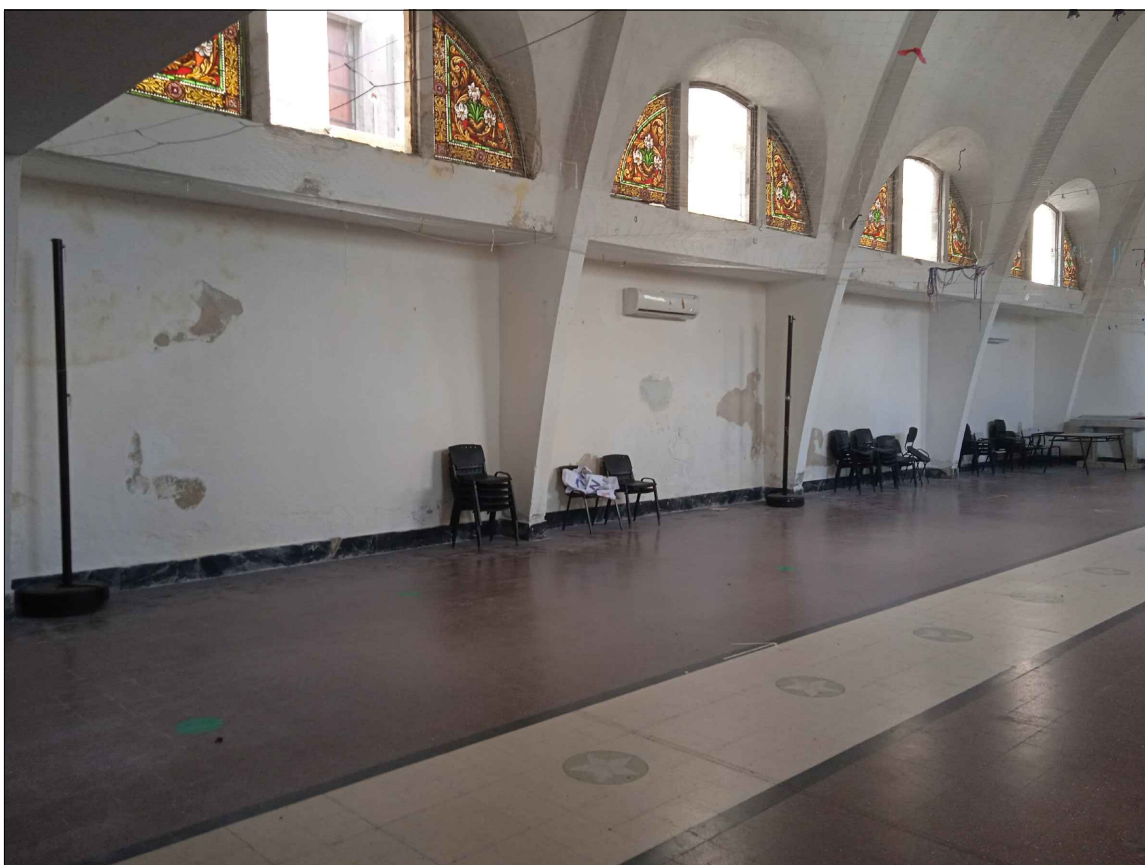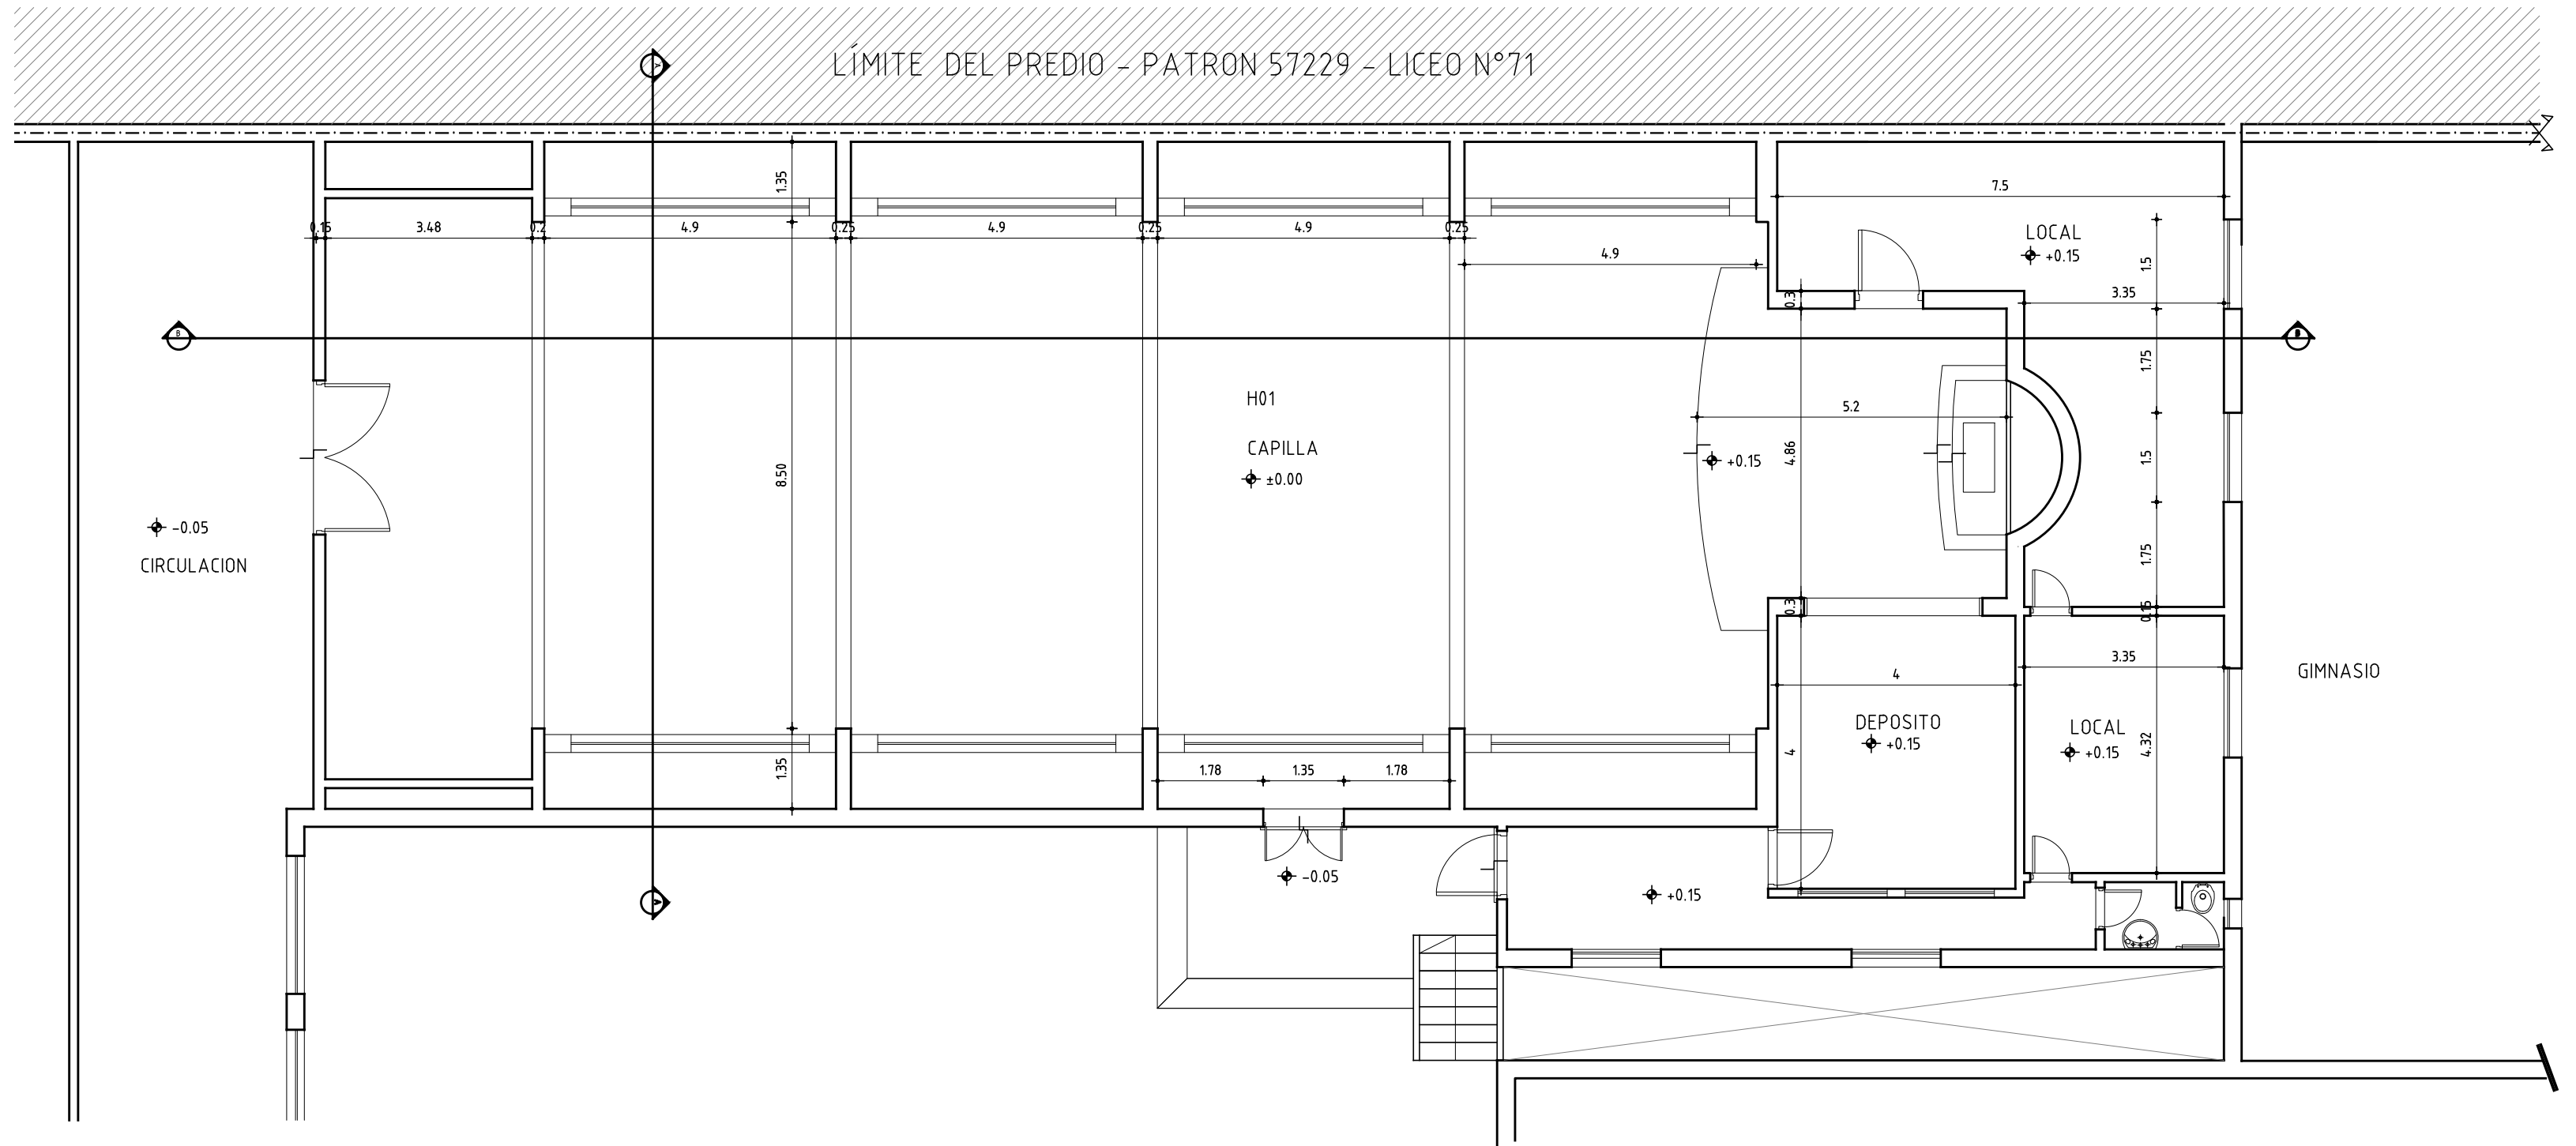

CORTE B-B ESC 1/100

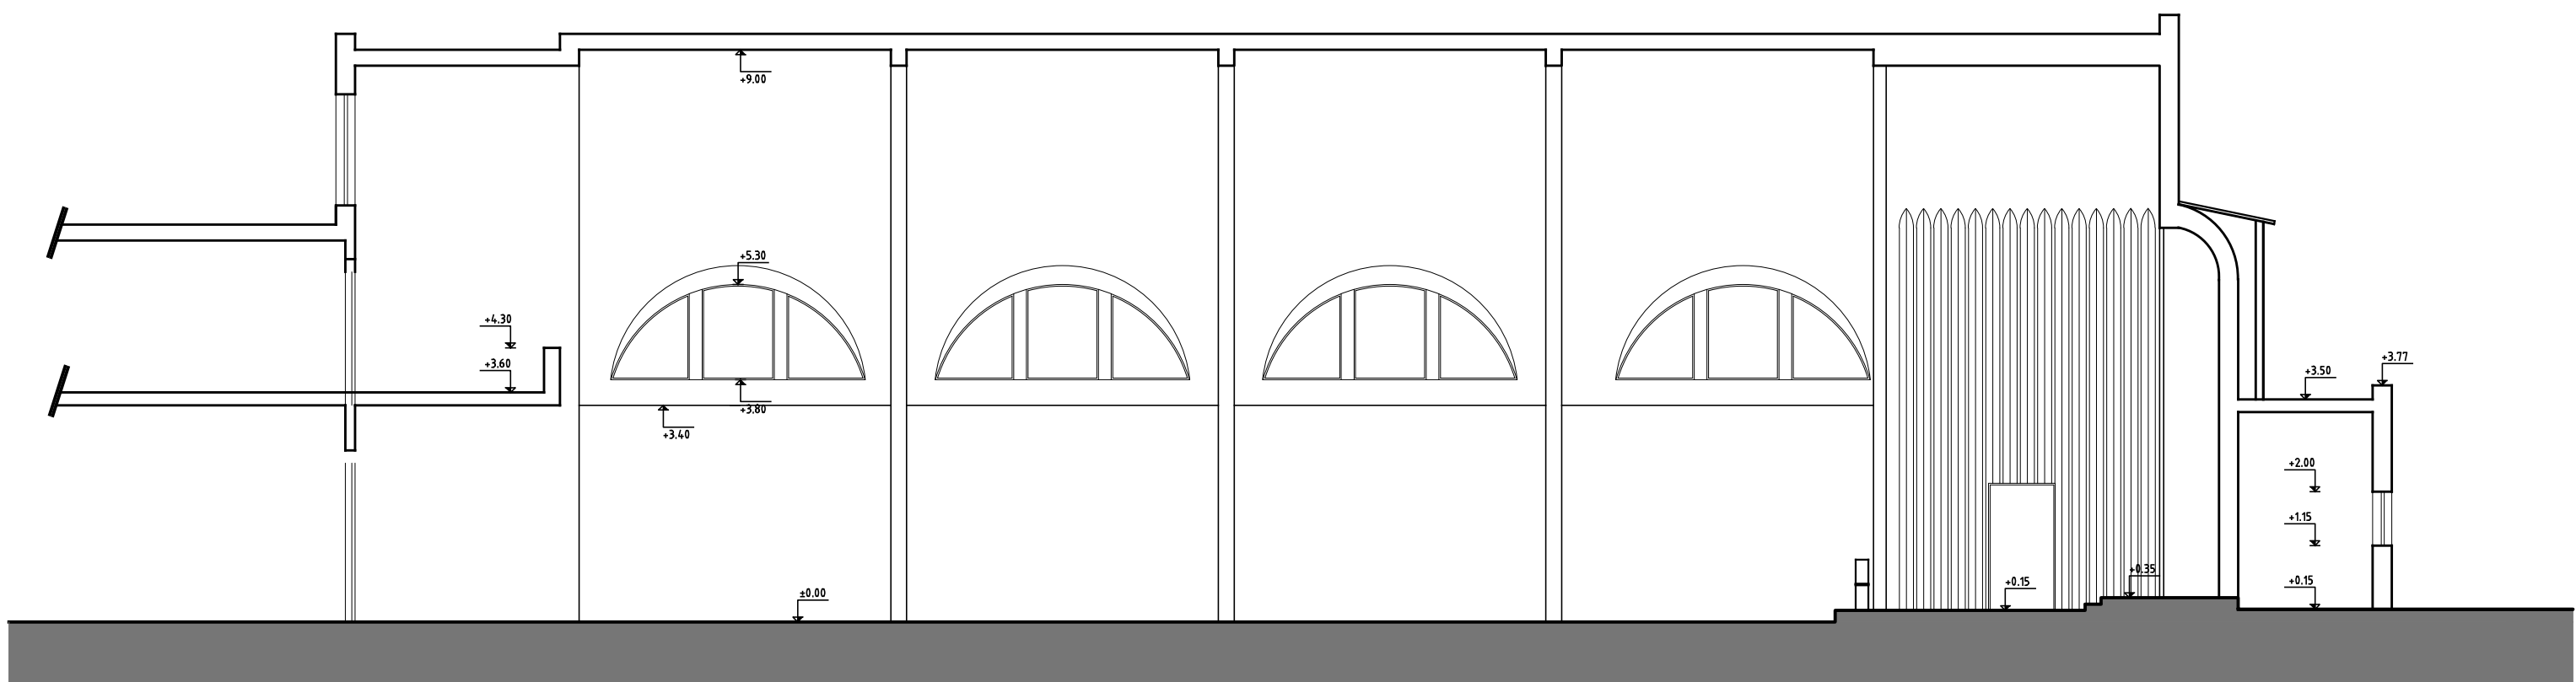

CORTE A-A ESC 1/100

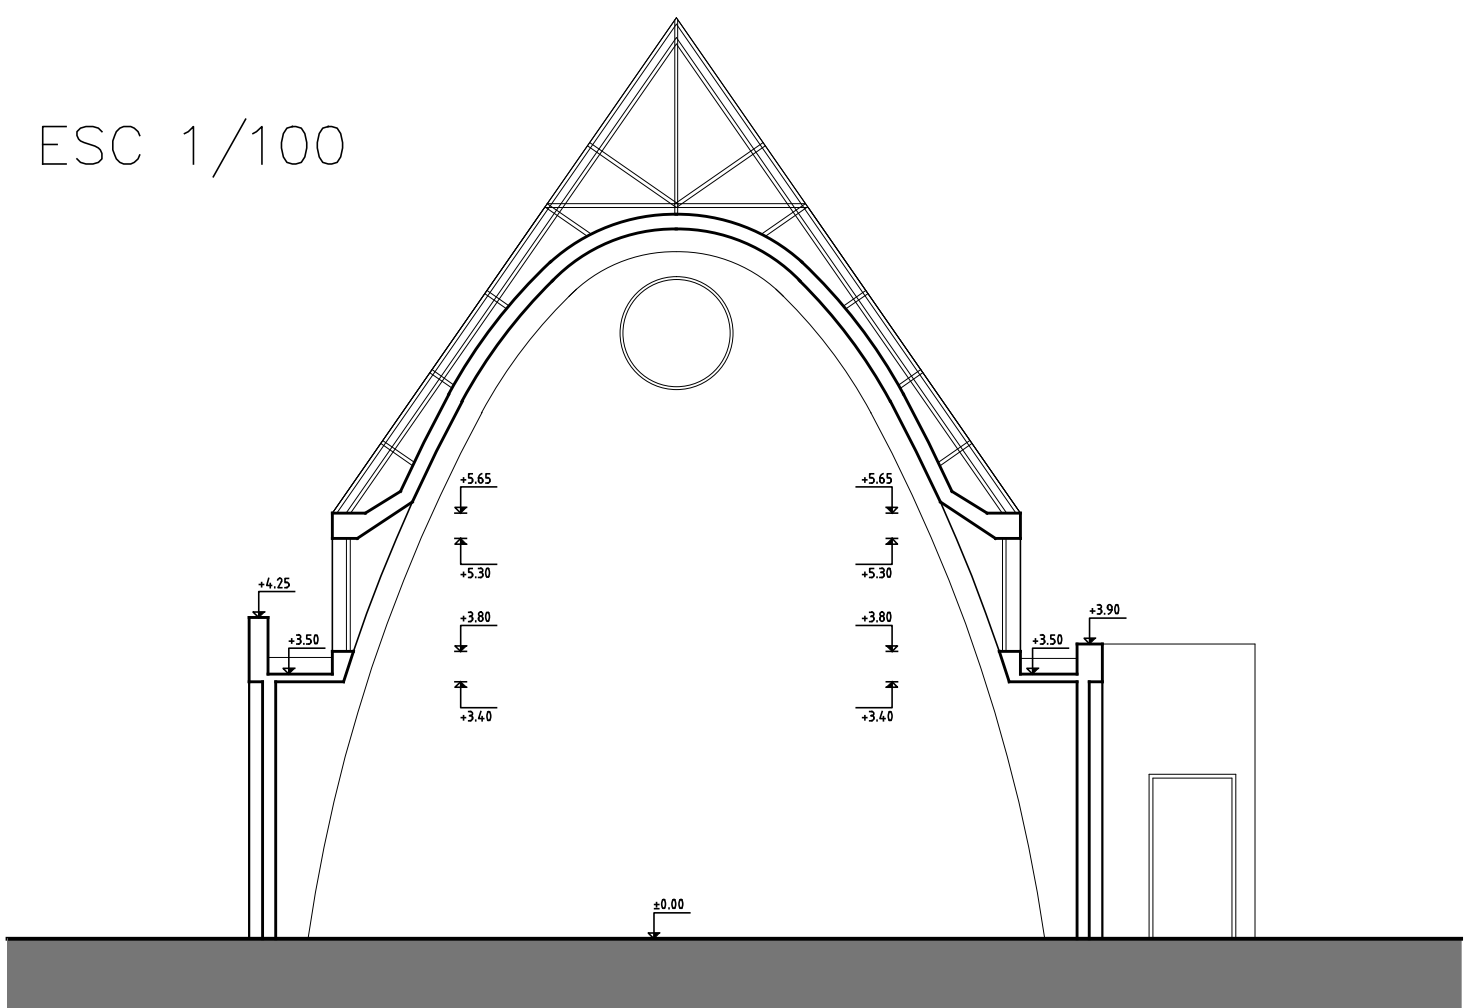

ANEP

AREA DE PROYECTOS
DIRECCIÓN SECTORIAL DE
INFRAESTRUCTURA
CONSEJO DIRECTIVO CENTRAL

OBRA: UTU PASO MOLINO LOCALIDAD: MONTEVIDEO
CALLE: PABLO ZUFRIATEGUI 960 DEPARTAMENTO: MONTEVIDEO
FECHA: DIC 2021
ESCALA: 1/100

PLANO DE: RELEVAMIENTO
CAPILLA
ARQUITECTO: ARQ. MARIA DELIA LARRAURI FIRMA:
ARQ. AY. ARQ. GABRIELA SOSA - ARQ. VICTORIA REYES
TECNICO: FIRMA:
DIBUJANTE: FIRMA:

LAMINA Nº:

L03

R02